

PROJEKT ZAGOSPODAROWANIA TERENU 1:500


LEGENDA:

A, B, C, D - Granice opracowania

1. Projektowana kotłownia
2. Projektowany zasiek
3. Istniejąca sala gimnastyczna
4. Istniejący budynek szkoły
5. Istniejący łącznik
6. Projektowana droga do kotłowni



— Proj. przyłącze kanal. sanitarnej
 - - - Proj. linia kablowa

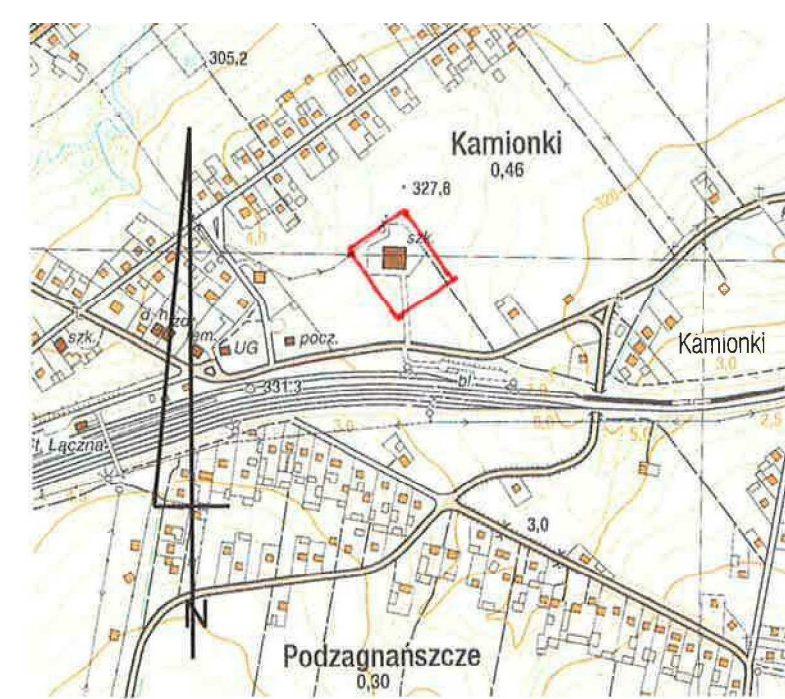

ORIENTACJA SKALA 1 : 10000

woj. świętokrzyskie KERG 2210-17/2012
 pow. skarżyski

Mapa do celów projektowych skala 1 : 500

261003_2 Łączna Kamionki 63
 obr. 1 Czerwona Górka dz. 1003
 S. 7.146.19.17.3.4 ; 7.146.19.22.1.2
 Układ współrzędnych 2000 strefa 7
 Układ wysokościowy Kronsztadt 86
 Na działce nr ew. 1003 nie stwierdzono służebności
 gruntowych.

Mapa aktualna w granicach lokalizacji
 na dzień 14.03.2012 r
 Granice działek przyjęto z ewidencji gruntów
 Nie wyklucza się istnienia w terenie innych nie wykazanych
 na niniejszej mapie urządzeń podziemnych, które nie były
 zgłoszone do inwentaryzacji i których nie odnaleziono w terenie

Wykonawca :

GEODETA UPRAWNIONY
Ryszard Sota
 Św. MGPIB nr 15605, tel. 252-29-49
 ul. Sikorskiego 5/1, Skarżysko-Kam.
 kom. 0604411687 NIP 663-105-43-56

PREMA PROJEKT
 Kielce, ul. Jagiellońska 109 tel. 041 3451189

NAZWA OBIEKTU I ADRES	BUDYNEK KOTŁOWNI 26-140 Łączna; Kamionki 63	BRANZA	Arch.+Konstr.
NAZWA PROJEKTU	Projekt zagospodarowania terenu	STADIUM	Proj. bud.-wyk.
TYTUŁ RYSUNKU	Projekt zagospodarowania działki	NR PROJ.	5.3-2/2012-01
PROJEKTOWAŁ;	inż. Izabela Podlasińska	NR UPR.	223/ KL-75
OPRACOWAŁ;	mgr Wierginia Gała	PODPIS	DATA
SPRAWDZIŁ;	mgr inż. arch. Marian Pamuła	SKALA	1:500
		NR RYSUNKU	1

STAROSTA SKARŻYSKI
 Powiatowy Ośrodek Dokumentacji Geodezyjnej
 i Kartograficznej w Skarżysku-Kamiennym
 W obszarze oznaczonym linią czerwoną dokonano aktualizacji
 treści mapy zasadniczej. Dokumenty z pomiaru uzupełniającego
 przyjęto do zasobu powiatowego w dniu 27 MAR. 2012
 i zarejestrowano pod nr 2210-17/2012
 Niniejsza mapa może służyć do celów projektowych.
 Projektowane obiekty budowlane wymagające pozwolenia na
 budowę podlegają wytyczeniu i inwentaryzacji powyższej
 przez jednostki uprawnione do wykonywania prac geodezyjnych
 Skarżysko-Kam. 27 MAR 2012

INSPEKTOR
 w Wydziale Geodezji, Kartografii,
 Katastru i Gospodarki Nieruchomościami