


Przyłącze YAKY 4x35mm<sup>2</sup>  
realizowane przez PGE ZEORK Dystrybucja Sp. z o.o.  
w oparciu o art. 29a Ustawy Prawo Budowlane

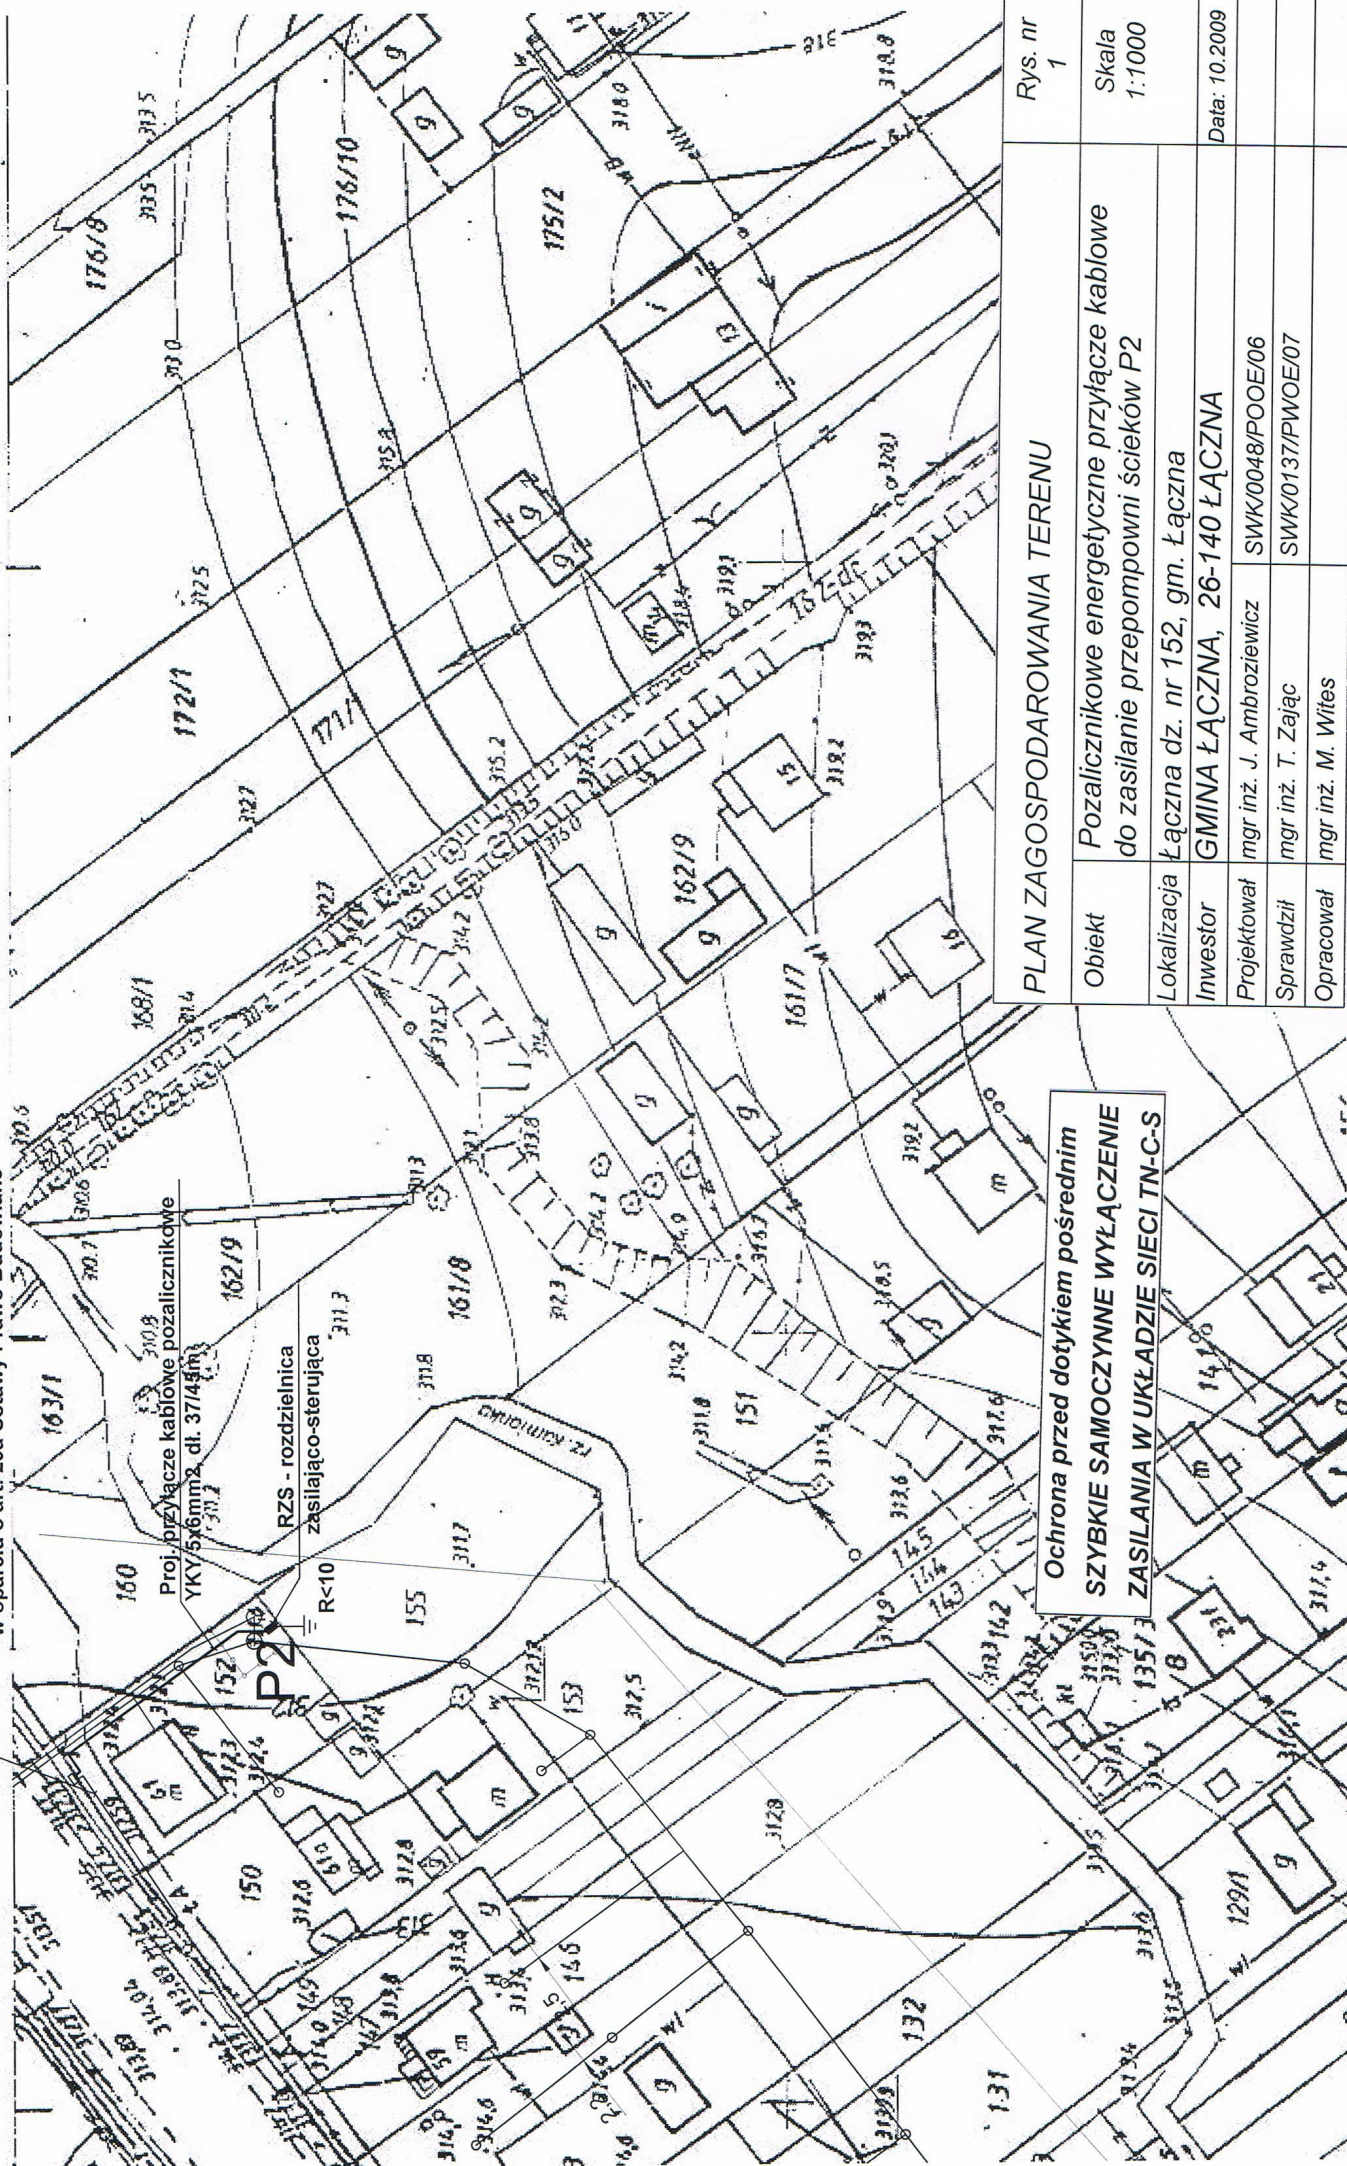

Ochrona przed dotykem pośrednim  
SZYBKIE SAMOCZYNNNE WYLĄCZENIE  
ZASILANIA W UKŁADZIE SIECI TN-C-S

PLAN ZAGOSPODAROWANIA TERENU		Rys. nr 1
Obiekt	Pozalicznikowe energetyczne przyłącze kablowe do zasilanie przepompowni ścieków P2	
Lokalizacja	Łączna dz. nr 152, gm. Łączna	
Inwestor	GMINA ŁĄCZNA, 26-140 ŁĄCZNA	
Projektował	mgr inż. J. Ambroziewicz	SWK/0048/POOE/06
Sprawdził	mgr inż. T. Zając	SWK/0137/PWOE/07
Opracował	mgr inż. M. Wites	
		Data: 10.2009
		Skala 1:1000