


ZMIANA NR 5



MIEJSCOWEGO PLANU ZAGOSPODAROWANIA
PRZESTRZENNEGO NA OBSZARZE GMINY ŁĄCZNA

PRZEZNACZENIE I ZASADY ZAGOSPODAROWANIA TERENU

(WERSJA DO PONOWNYCH KONSULTACJI SPOŁECZNYCH)

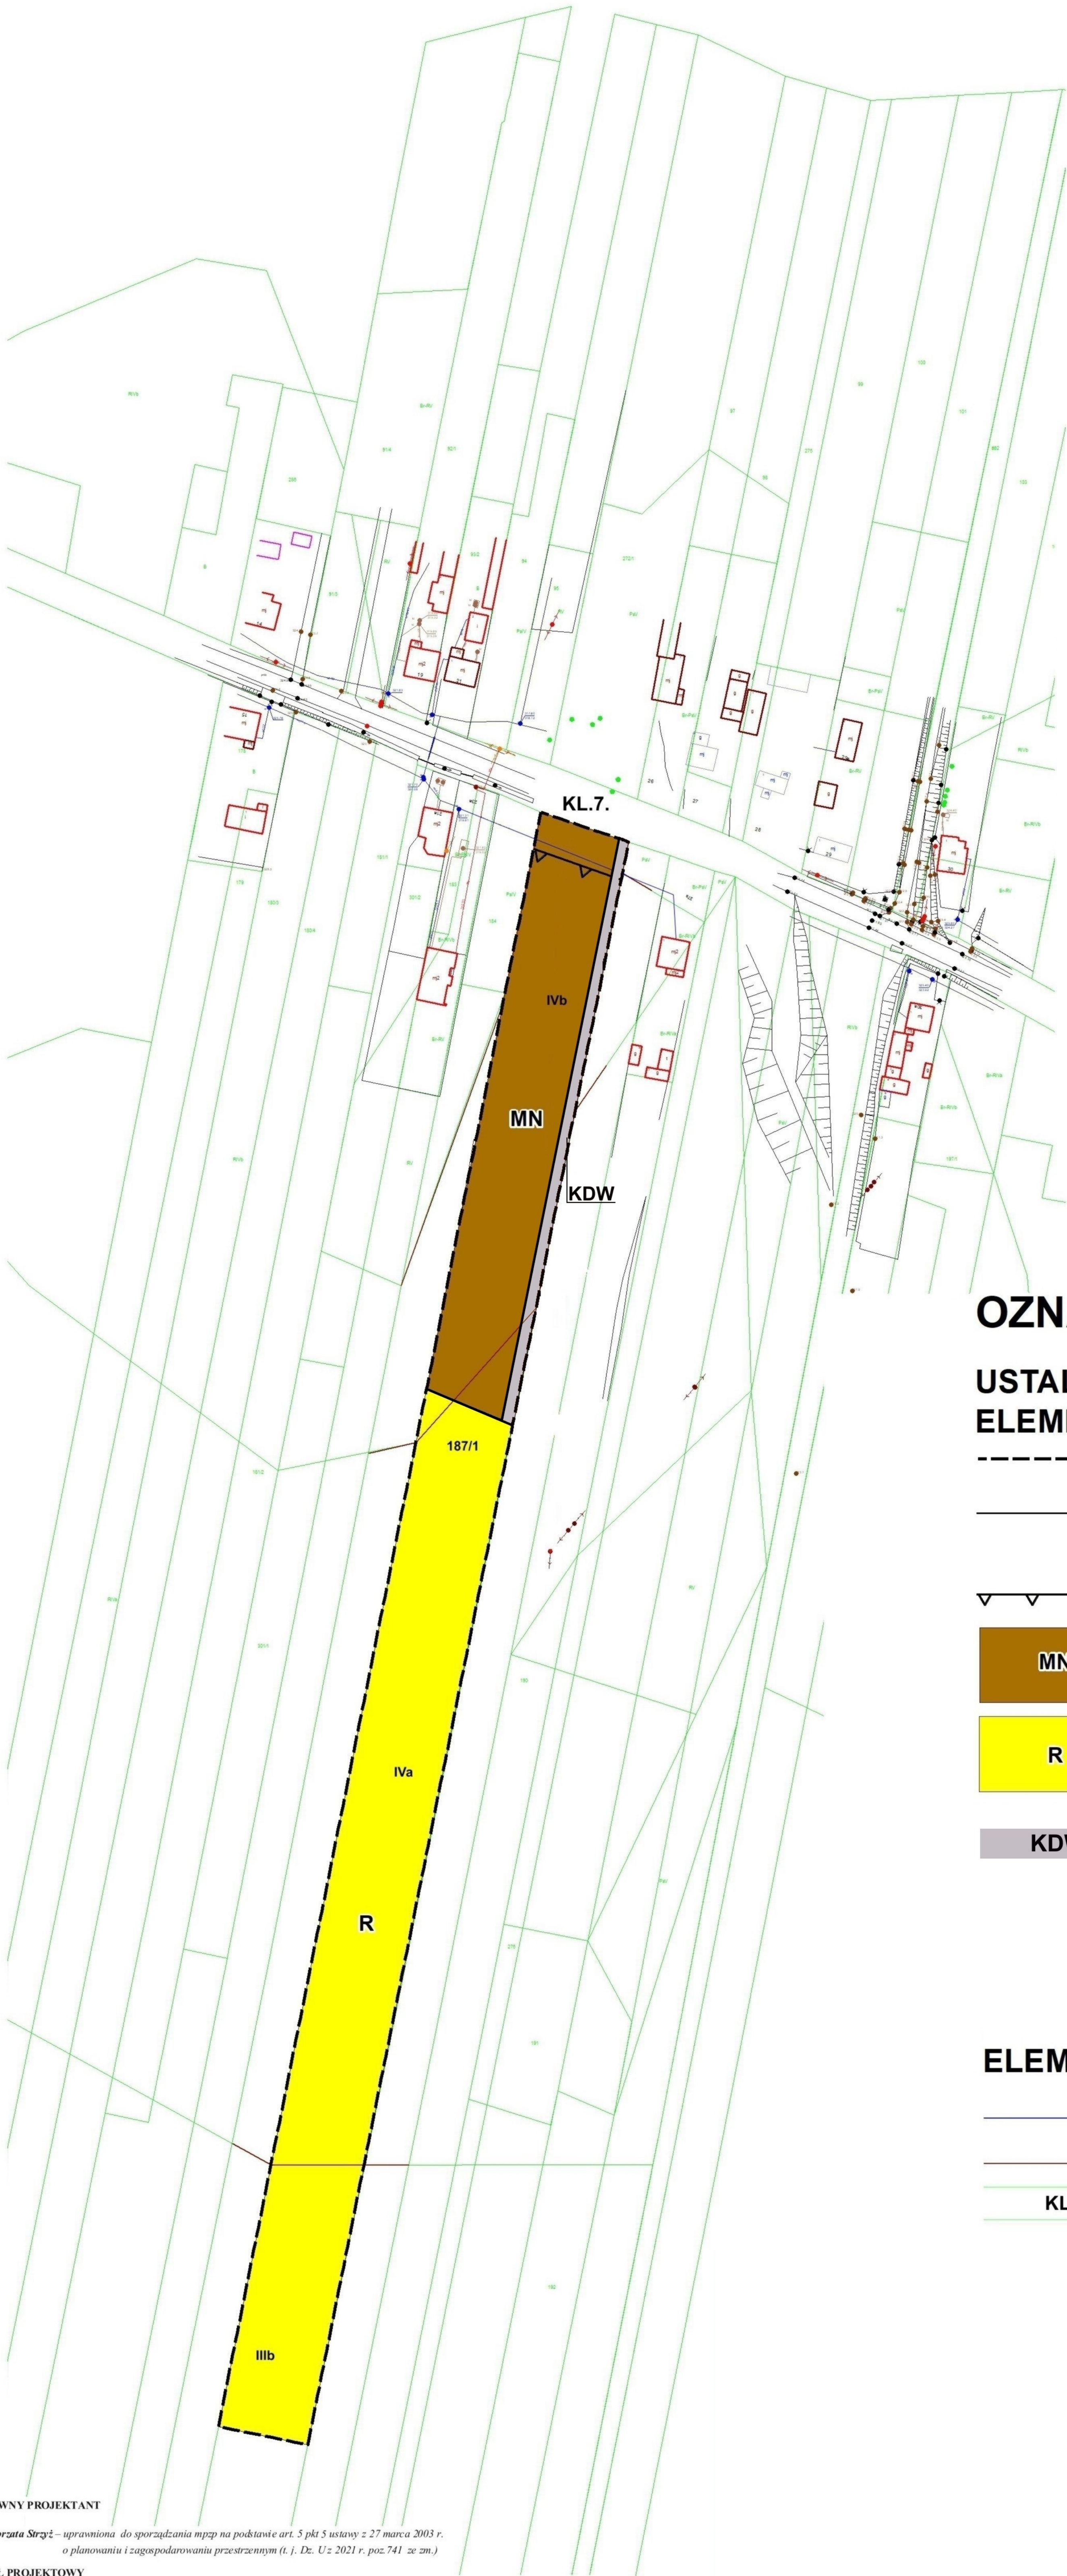

Skala 1:1 000

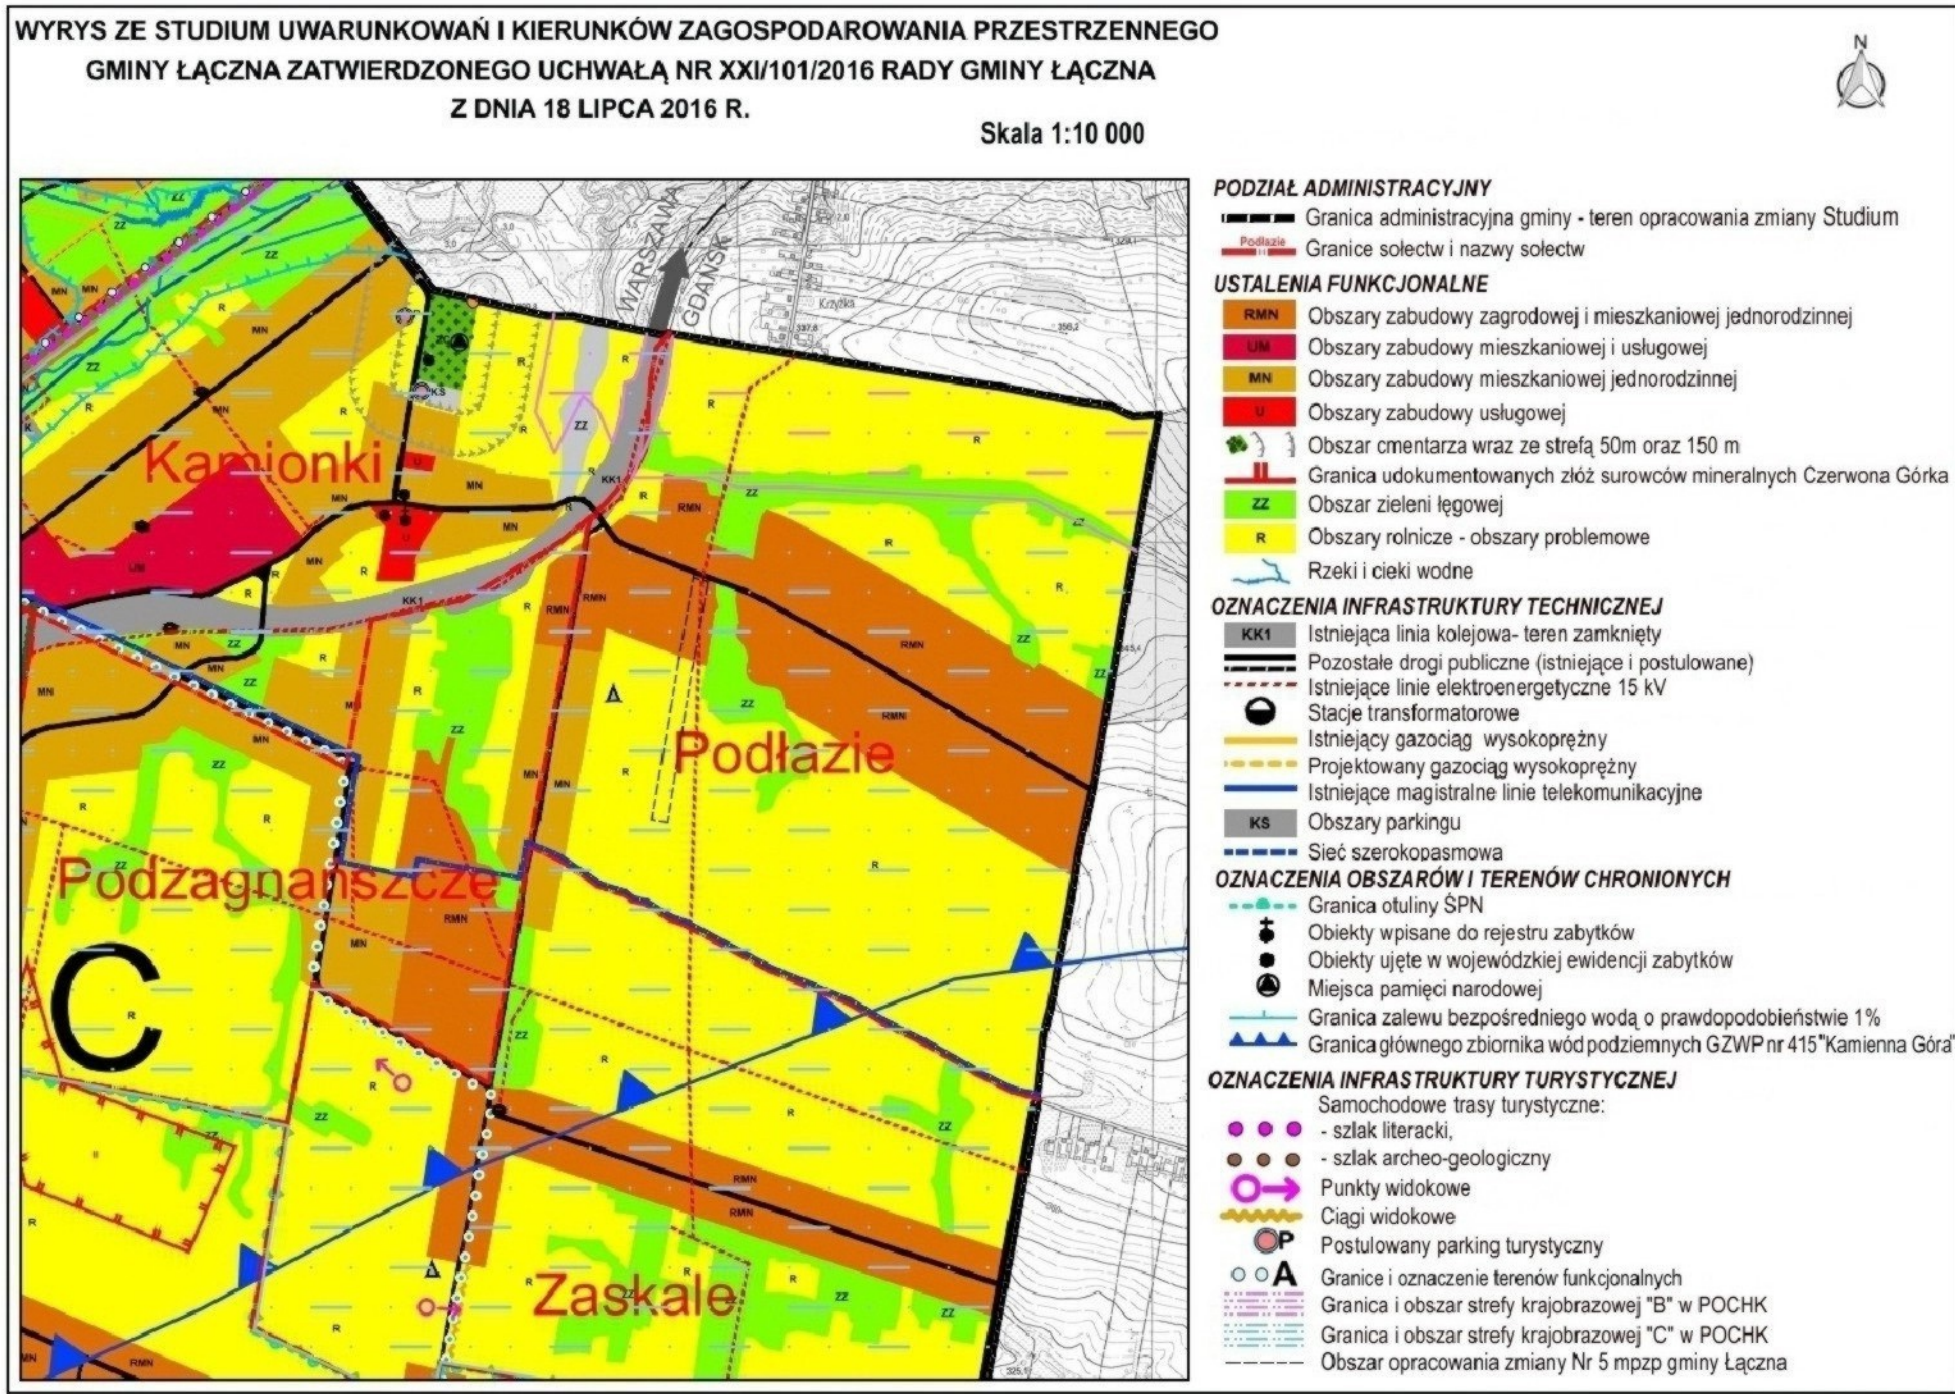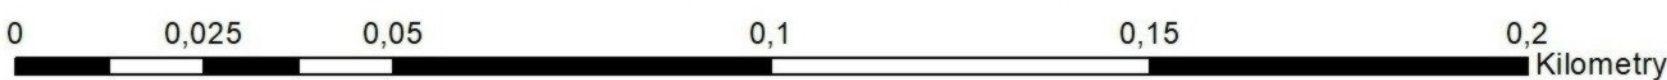

OZNACZENIA

USTALENIA PLANU
ELEMENTY OBOWIĄZUJĄCE

- granica obszaru objętego planem
- linie rozgraniczające tereny o różnym przeznaczeniu
lub różnych zasadach ich zagospodarowania
wraz z symbolami identyfikacyjnymi
- ▽▽▽▽

nieprzekraczalna linia zabudowy
- MN

tereny zabudowy mieszkaniowej jednorodzinnej
- R

tereny rolnicze
- KDW

droga wewnętrzna
- cały teren objęty planem położony jest w obszarze strefy ochrony
krajobrazowej „C” Podkieleckiego Obszaru Chronionego Krajobrazu (POCHK)
- cały teren objęty planem położony jest w obszarze głównego zbiornika wód
podziemnych GZWP 415 Górna Kamienna

ELEMENTY INFORMACYJNE

- linia wodociągu
- klasa bonitacyjna gleb IIIb, IVa, IVb
- KL.7.

ustalenia obowiązującego mpzp gminy Łączna, poza granicami planu

Poświadczam, że zgodność niniejszej mapy z treścią materiału państwowego zasobu geodezyjnego i kartograficznego	
Organ prowadzący państwowy zasób geodezyjny i kartograficzny	STAROSTA SKARŻYSKI
Nazwa materiału zasobu	Mapa zasadnicza
Identyfikator ewidencyjny materiału zasobu	P2610.2010.84
Data wykonania kopii	22.02.2019 r.
Imię, nazwisko i podpis osoby reprezentującej organ	Monika Ogar

Województwo: Świętokrzyskie
Powiat: Skarżyski
Gmina: Łączna
Miejscowość: Podlądzie
Skala: 1: 1000
Pierworys: 7.146.19.17.1