


PRZEKRÓJ 1 - 1 1:50

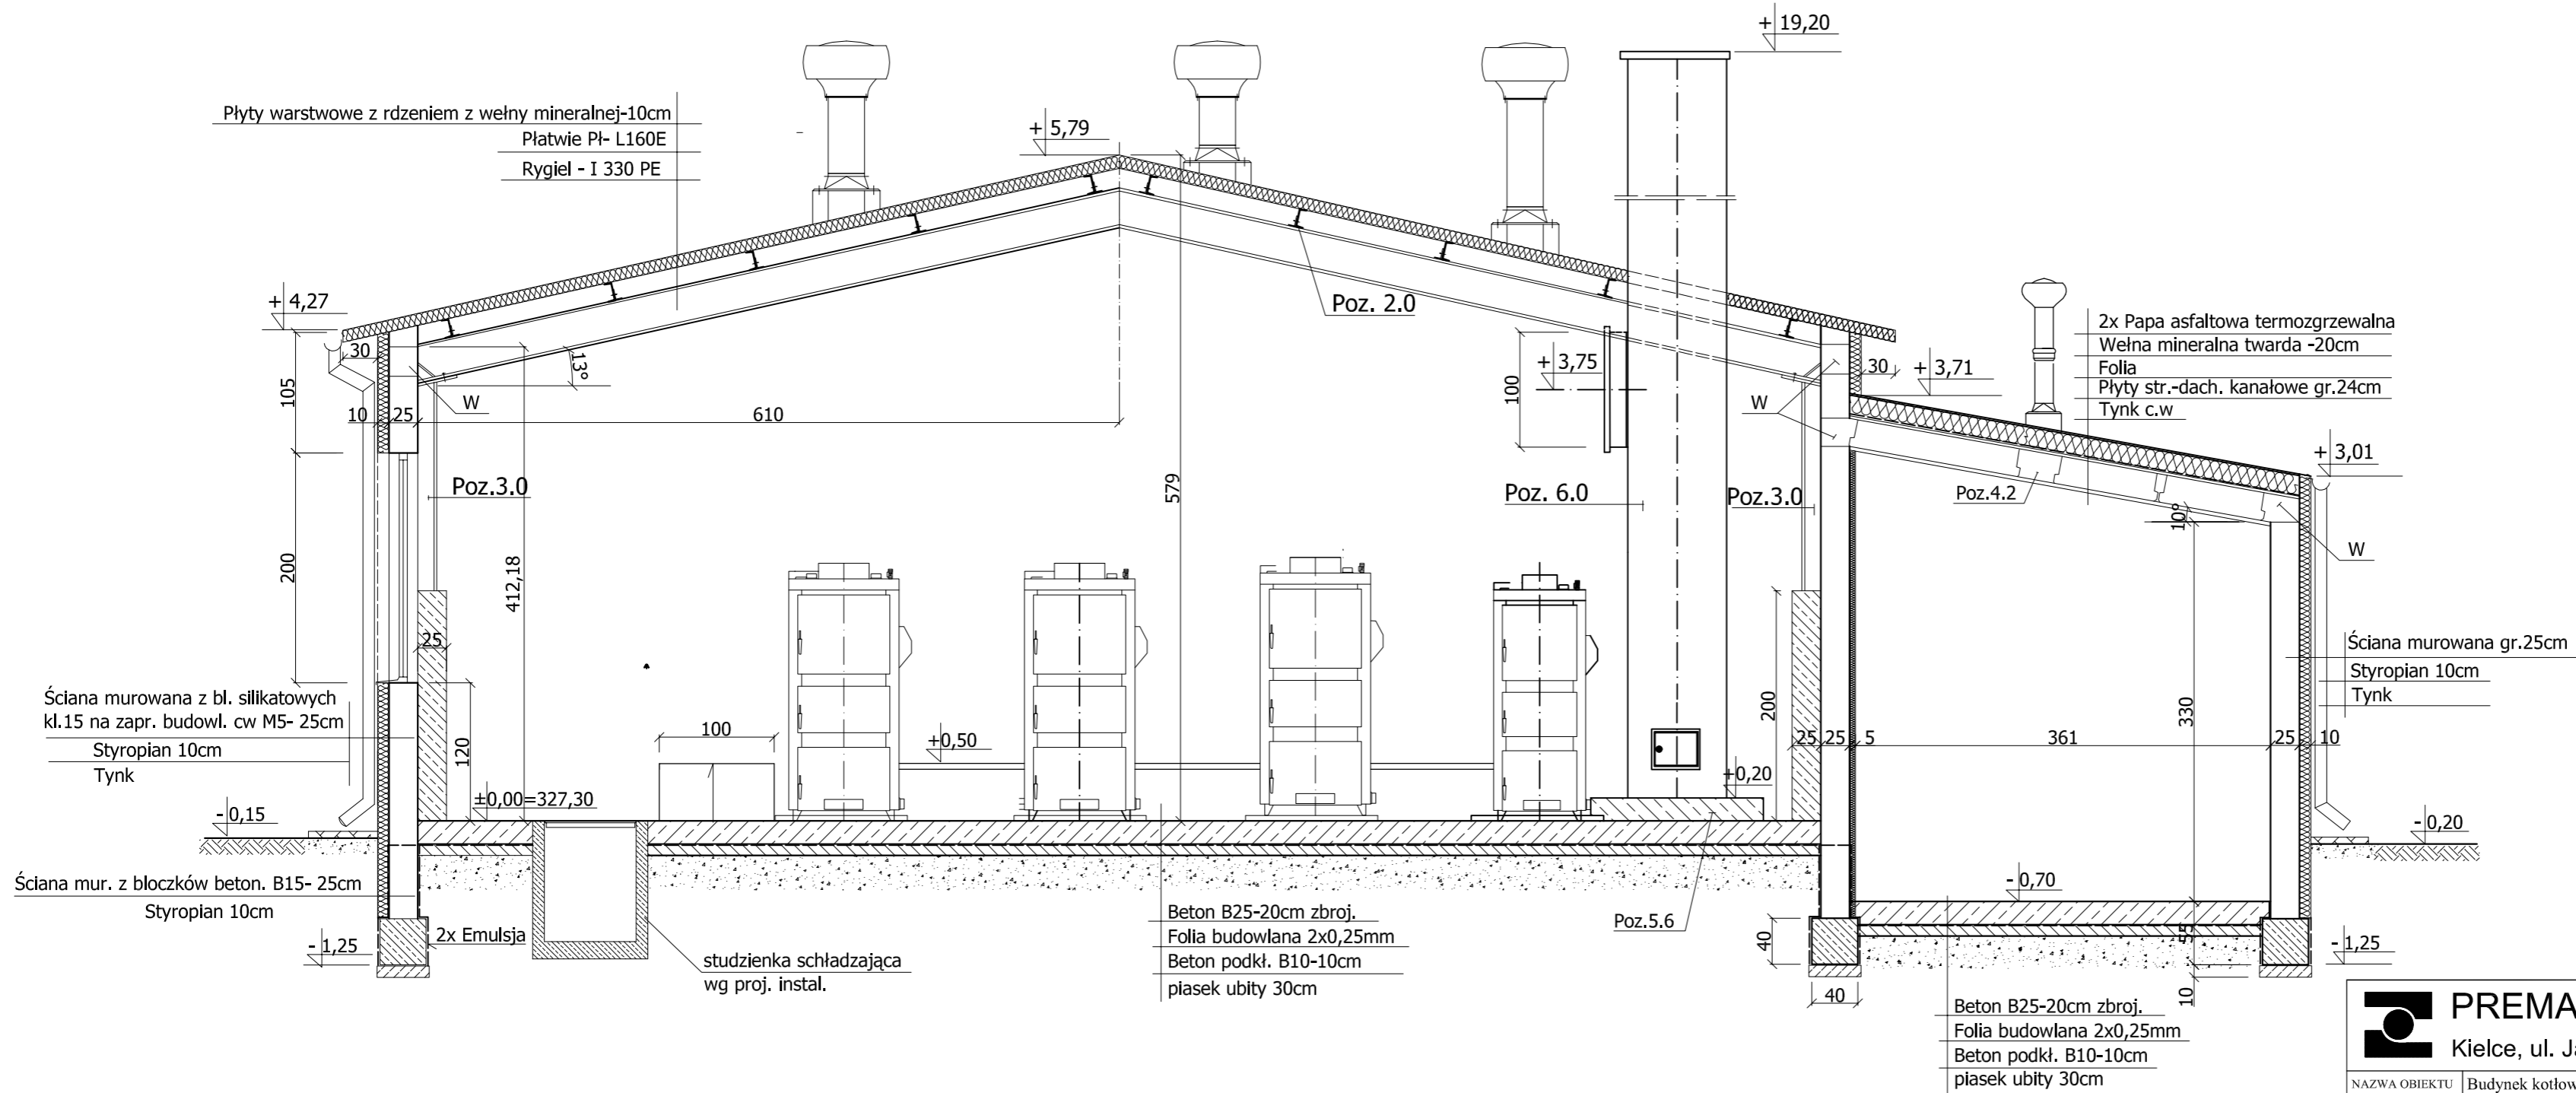

PREMA PROJEKT		Kielce, ul. Jagiellońska 109 tel. 041 3451189	
NAZWA OBIEKTU I ADRES	Budynek kotłowni; 26-140 Łączna. Kamionki 63	BRANŻA	Arch.+Konstr.
NAZWA PROJEKTU	Projekt budowlany budynku kotłowni z pomieszczeniami magazynowymi w Łącznej na działce nr 1003.	STADIUM	Projekt Budowlany
TYTUŁ RYSUNKU	PRZEKRÓJ 1-1	NR UPR.	DATA
PROJEKTOWAŁ:	inż. Izabela Podlasińska mgr inż. Tadeusz Podlasiński	KL-223/75 16/77	SKALA
OPRACOWAŁ:	mgr Wirginia Gała		NR RYSUNKU
SPRAWDZIŁ:	mgr inż. arch. Marian Pamuła inż. Izabela Podlasińska	208/77 KL-223/75	4