


# ELEWACJE 1:100


ELEWACJA PÓŁNOCNA 1:100

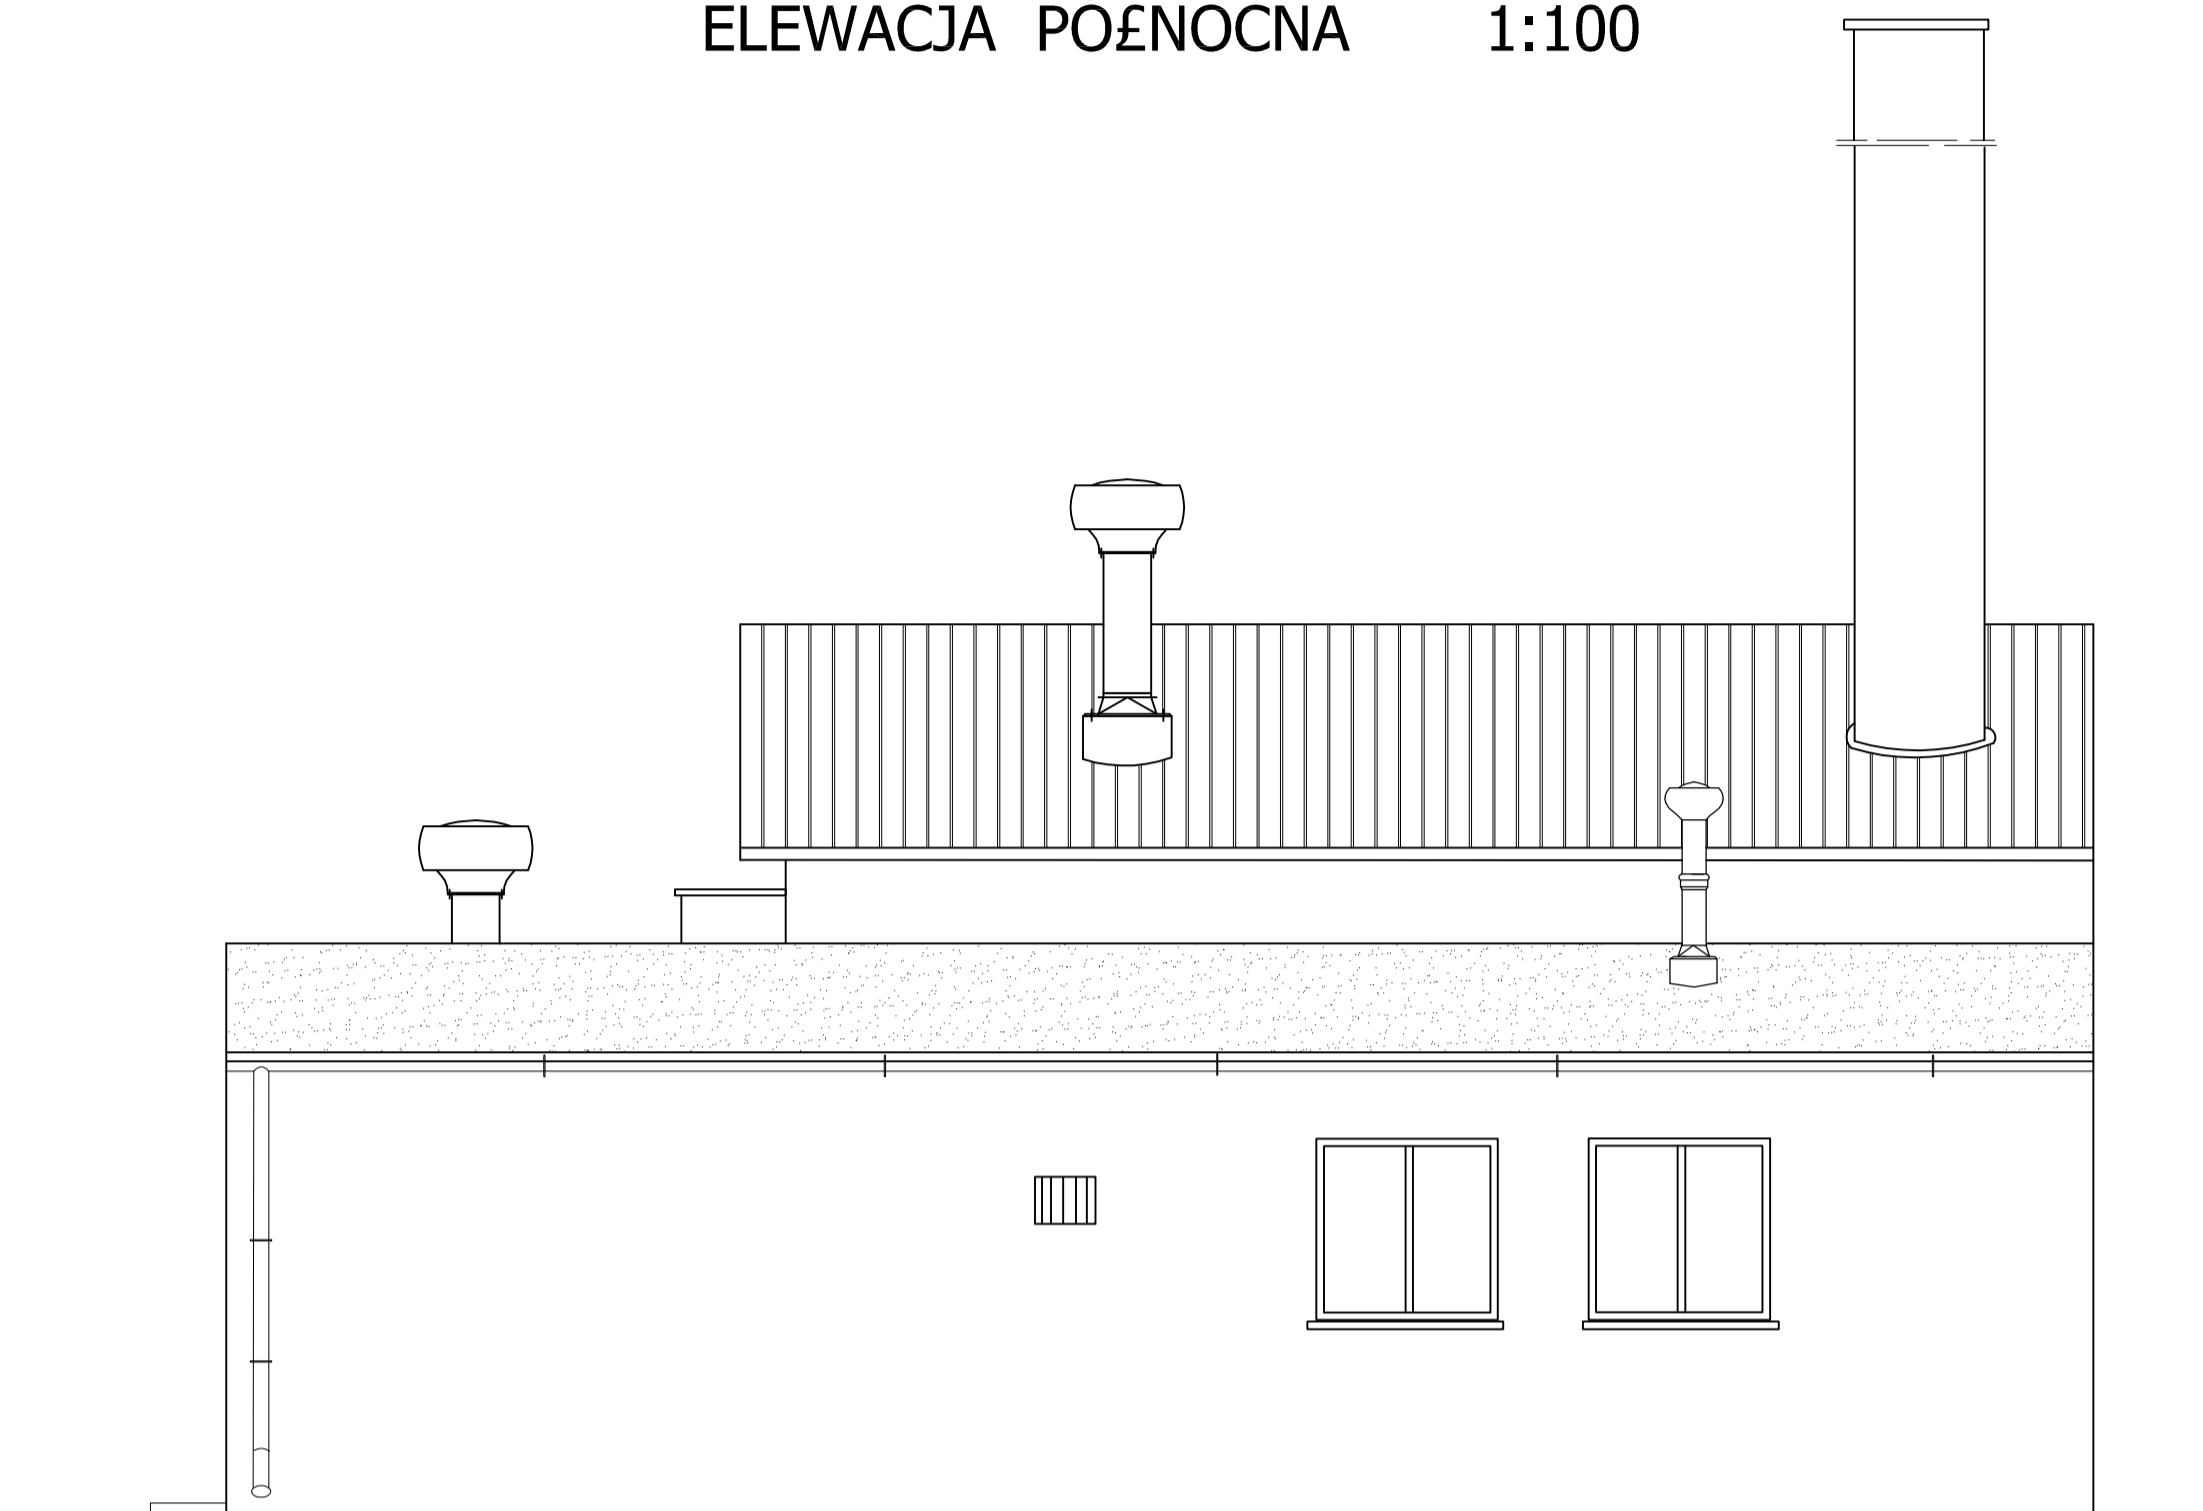


ELEWACJA POŁUDNIOWA 1:100



ELEWACJA WSCHODNIA 1:100

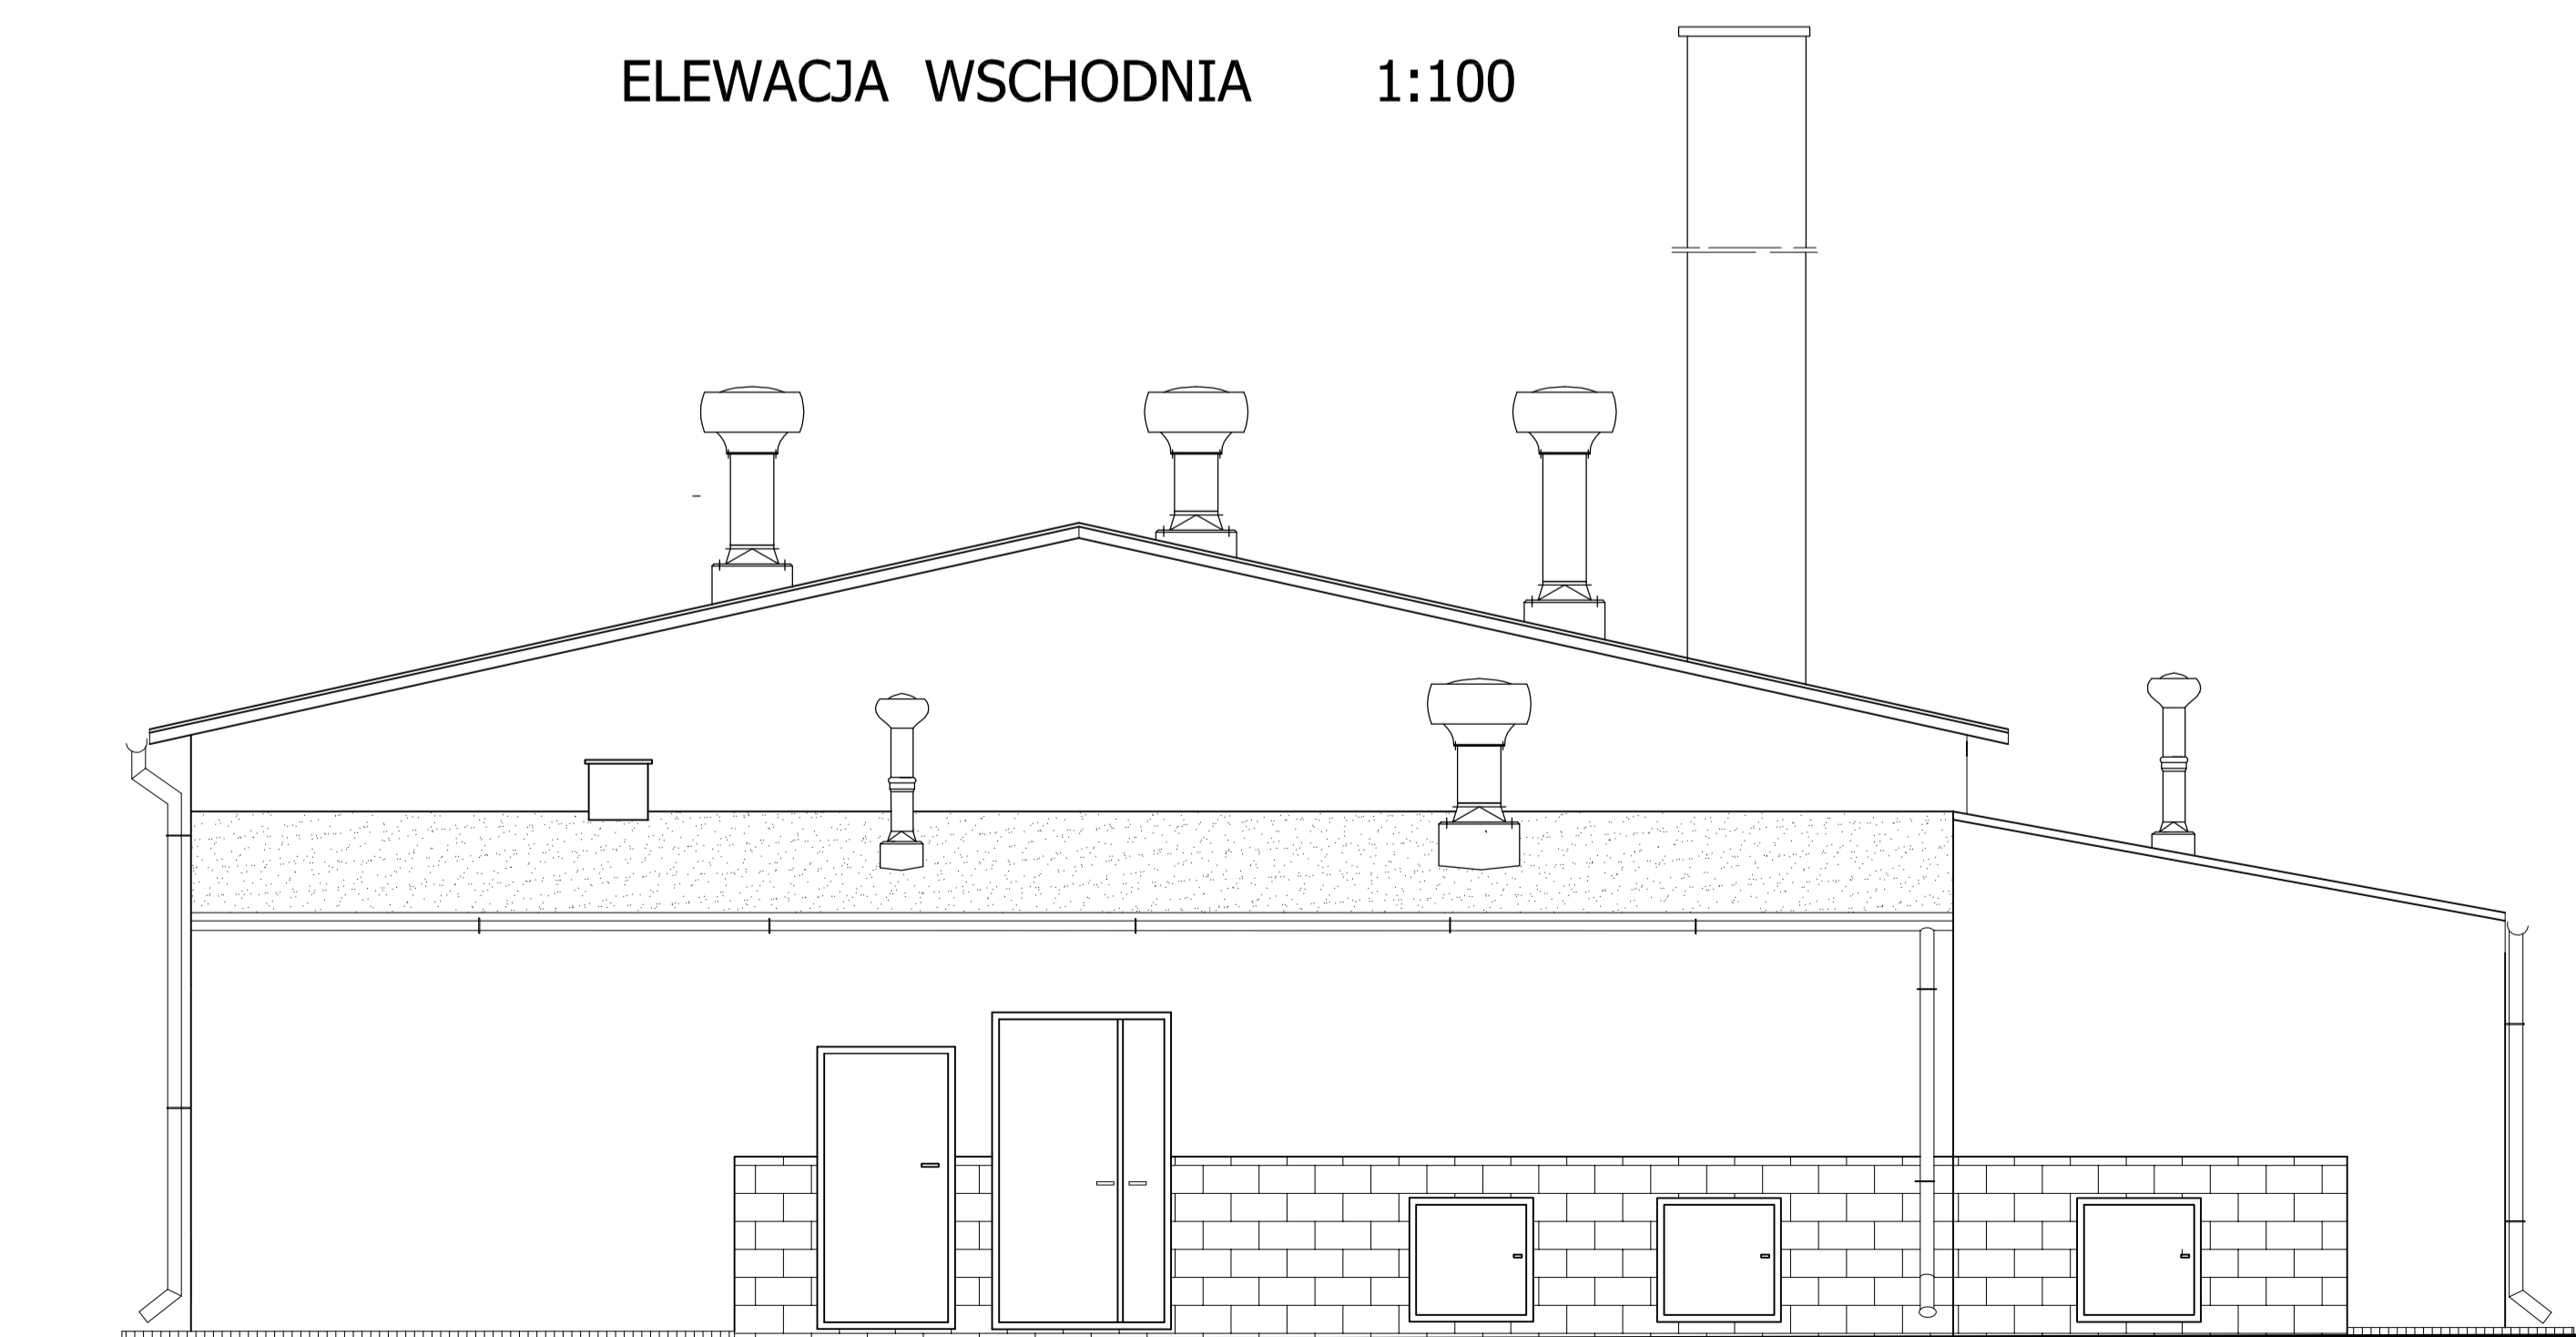

 <b>PREMA PROJEKT</b> Kielce, ul. Jagiellońska 109 tel. 041 3451189		BRANŻA	Arch.+Konstr.
NAZWA OBIEKTU I ADRES	Budynek kotłowni; 26-140 Łączna. Kamionki 63	STADIUM	Projekt Budowlany
NAZWA PROJEKTU	Projekt budowlany budynku kotłowni z pomieszczeniami magazynowymi w Łącznej na działce nr 1003.	NR PROJ.	5-2/2012-01
TYTUŁ RYSUNKU	ELEWACJE	NR UPR.	PODPIS
PROJEKTOWAŁ:	arch. inż. Izabela Podlasińska konstr. mgr inż. Tadeusz Podlasiński	KL-223/75 16/77	DATA
OPRACOWAŁ:	mgr Wirginia Gała		SKALA
SPRAWDZIŁ:	arch. mgr inż. arch. Marian Pamuła konstr. inż. Izabela Podlasińska	208/77 KL-223/75	NR RYSUNKU
			<b>6</b>