



PRZEKRÓJ NORMALNO-KONSTRUKCYJNY

w km 0+000-0+160 i w km 0+260-0+580

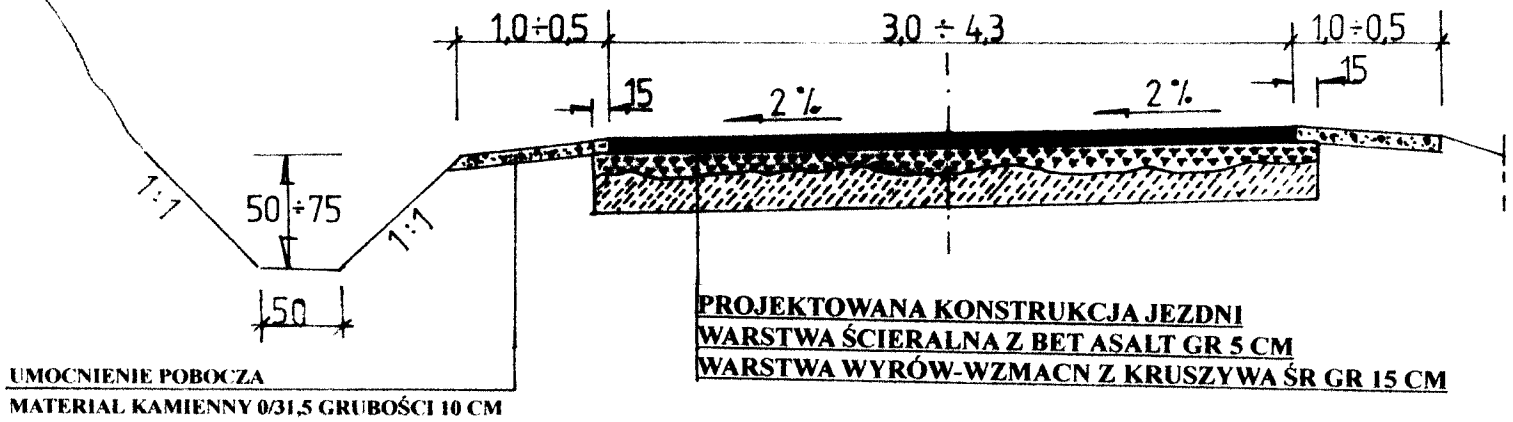

PRZEKRÓJ NORMALNO-KONSTRUKCYJNY

w km 0+160 – 0+260

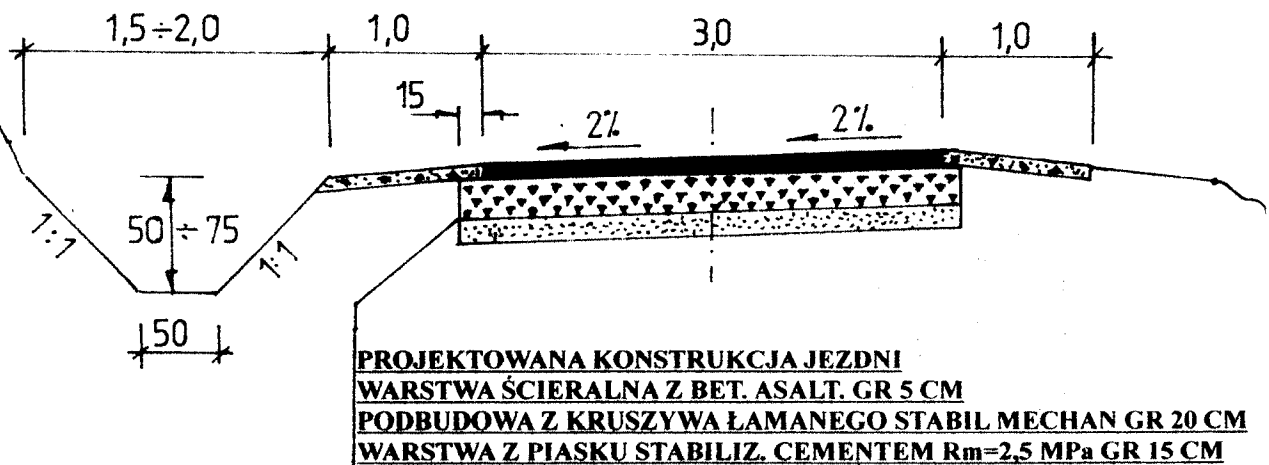

UMOCNIENIE DNA I SKARP ROWU

w km 0+057-0+0177; 0+190-0+403; 0+528-0+590

