




POŁUDNIOWO-WSCHODNIA

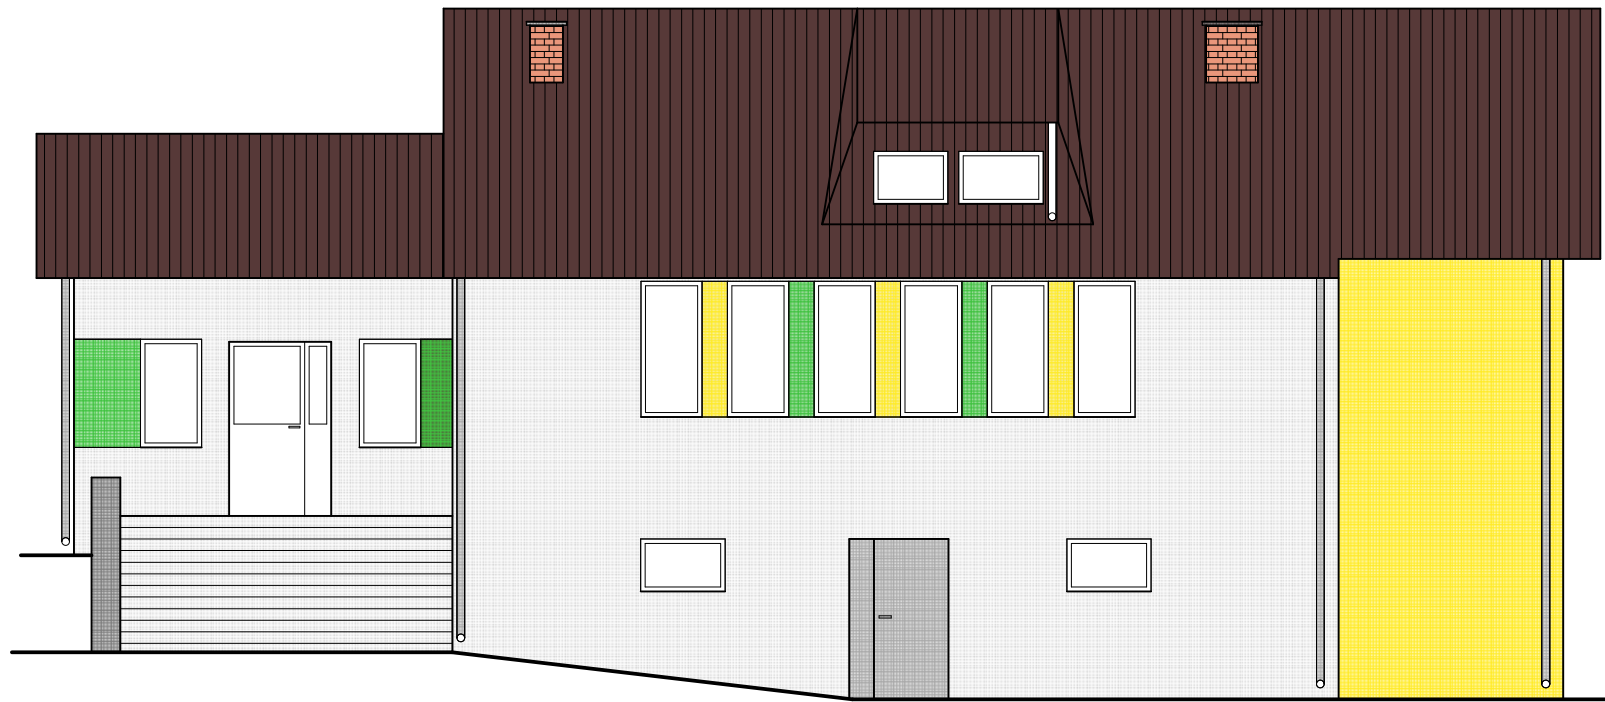

ZACHODNIO-POŁUDNIOWA

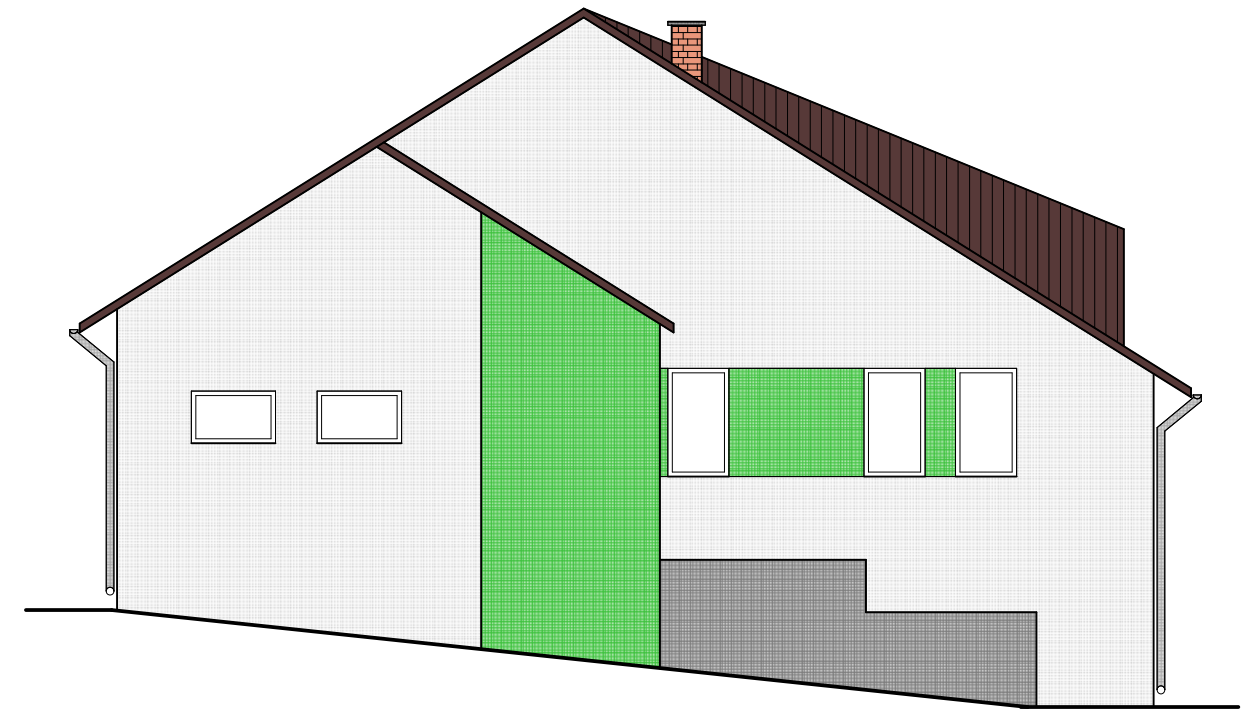

PÓŁNOCNO-ZACHODNIA

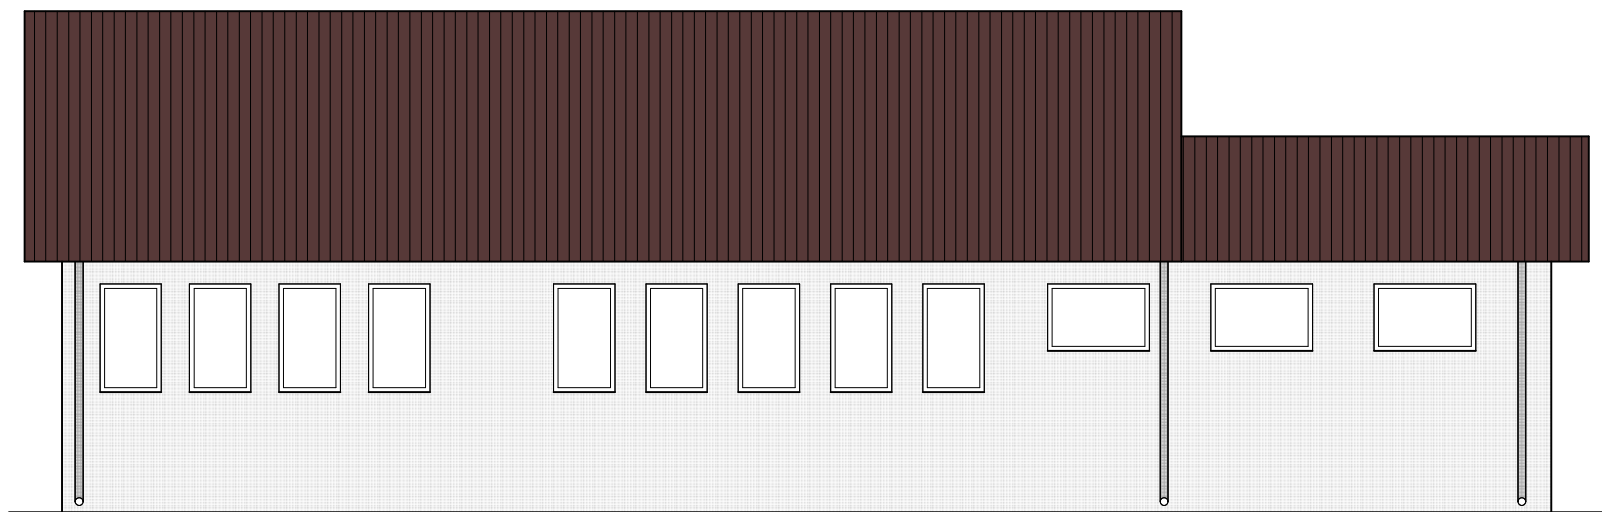

PÓŁNOCNO-WSCHODNIA

