RZUT FUNDAMENTÓW 1:50

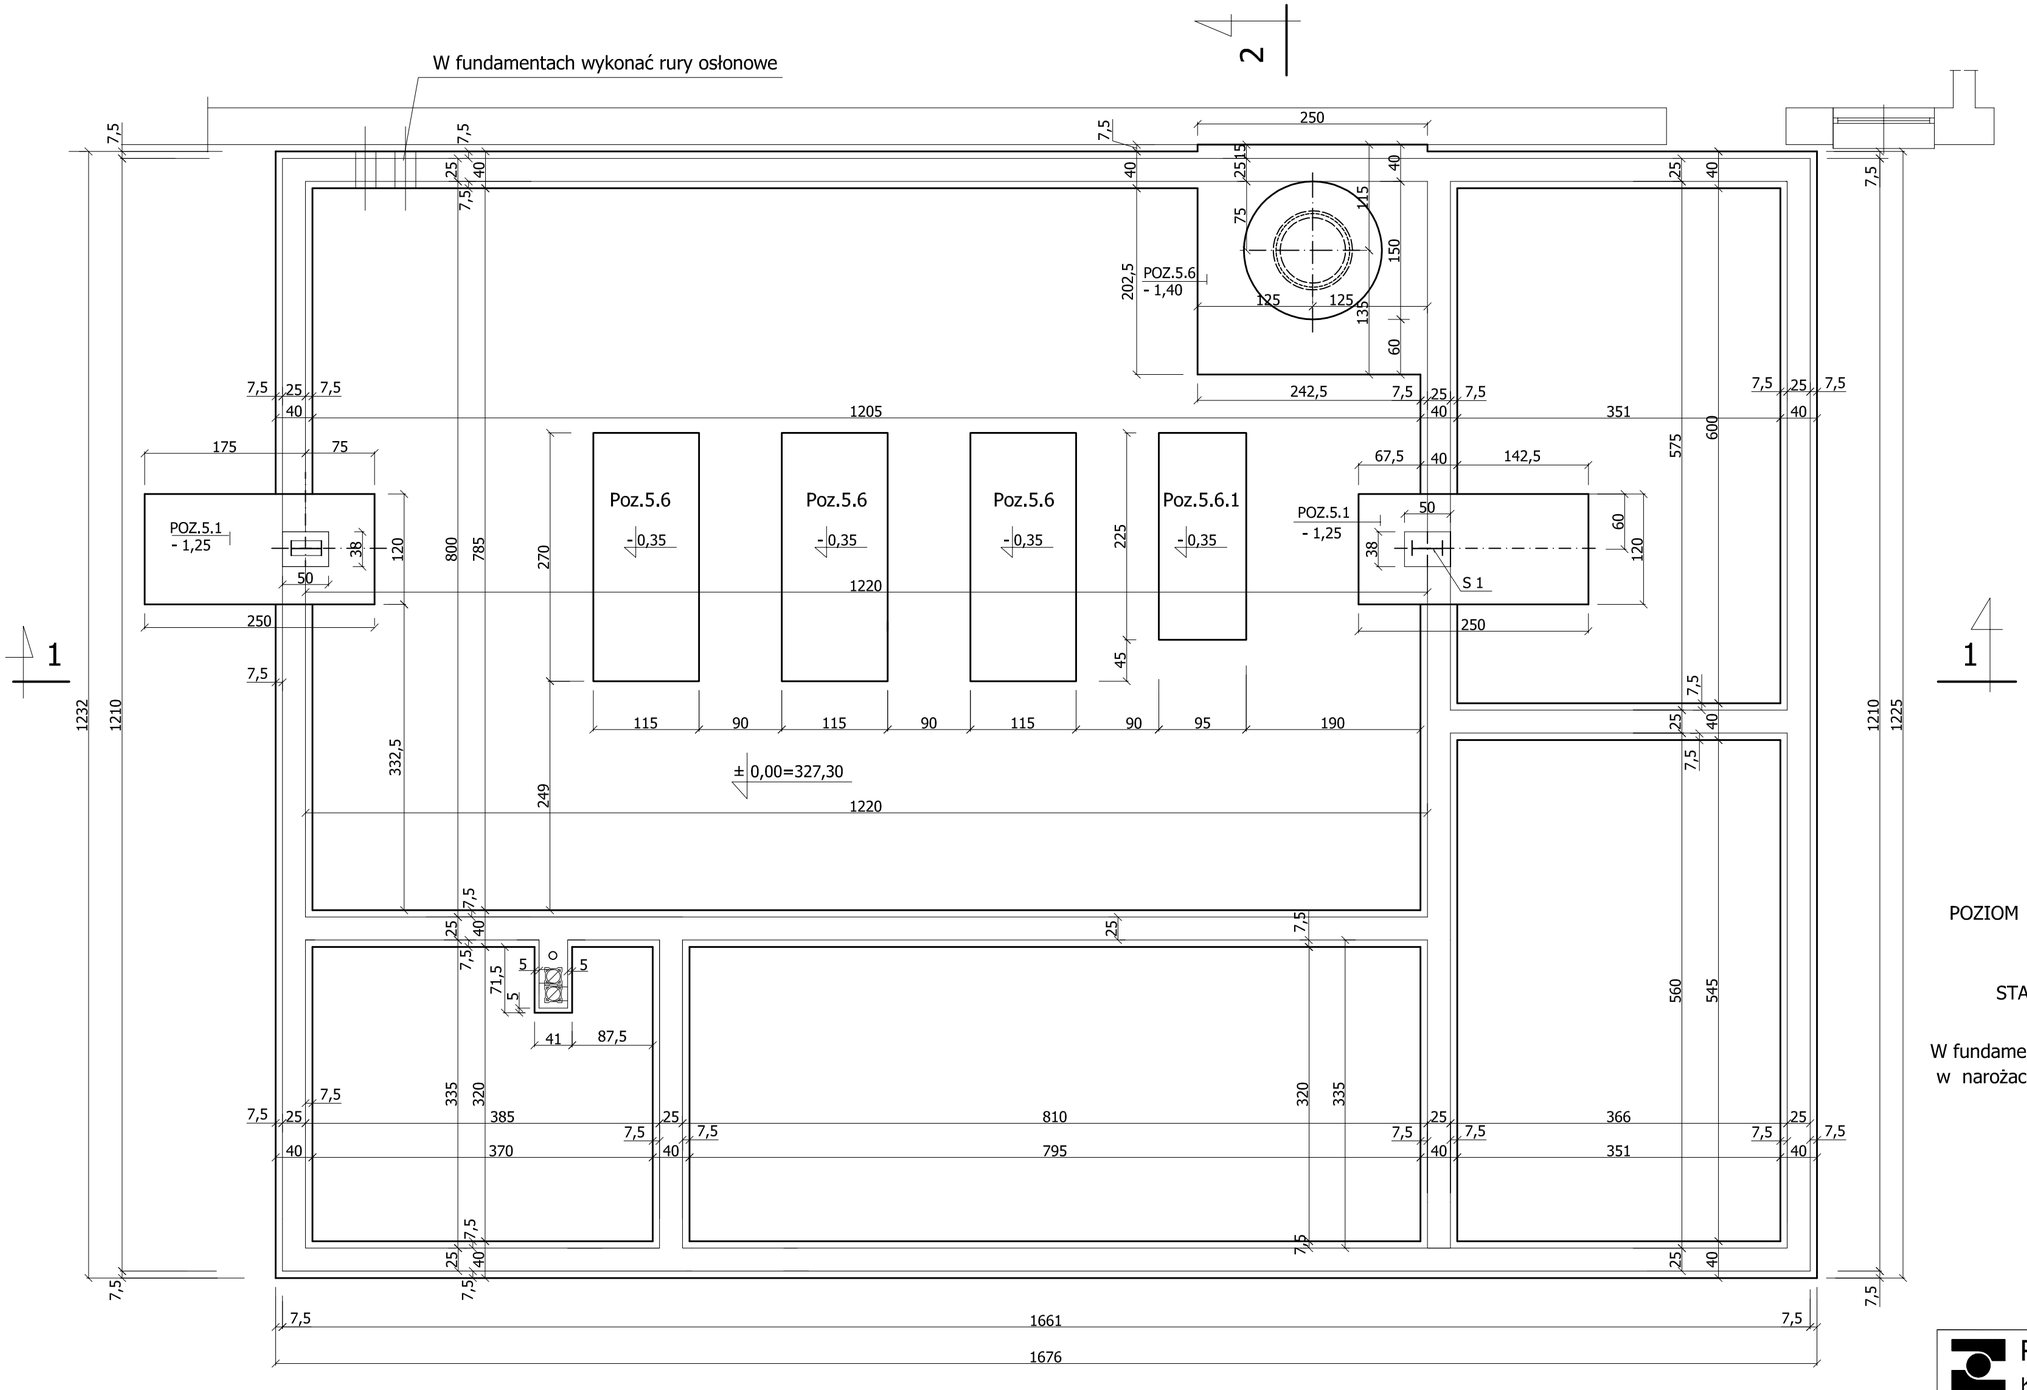

POZIOM POSADOWIENIA ŁAW FUNDAMENTOWYCH -1,25m

BETON B20

STAL ZBROJENIOWA B500SP; St0S

W fundamentach zatopić bednarkę o przekroju 30x4mm.ocynk.; w narożach i przy kominie wyprowadzić nad poz. terenu.

PREMA PROJEKT

Kielce, ul. Jagiellońska 109 tel. 041 3451189

NAZWA OBIEKTU I ADRES	Budynek kotłowni; 26-140 Łączna. Kamionki 63			BRANŻA	Arch.+Konstr.
				STADIUM	Projekt Budowlany
NAZWA PROJEKTU	Projekt budowlany budynku kotłowni z pomieszczeniami magazynowymi w Łącznej na działce nr 1003.			NR PROJ.	5-2/2012-01
TYTUŁ RYSUNKU	RZUT FUNDAMENTÓW	NR UPR.	PODPIS	DATA	Maj 2012
PROJEKTOWAŁ: arch. konstr.	inż. Izabela Podlasińska mgr inż. Tadeusz Podlasiński	KL-223/75 16/77		SKALA	1:50
OPRACOWAŁ:	mgr Wirginia Gała			NR RYSUNKU	8
SPRAWDZIŁ: arch. konstr.	mgr inż. arch. Marian Pamuła inż. Izabela Podlasińska	208/77 KL-223/75			