

**ZARZĄDZENIE Nr 17/2019
Wójta Gminy Łączna
z dnia 1 kwietnia 2019 r.**

w sprawie: wyrażenia zgody dla WASKO S.A. ul. Berbeckiego 6, 44 – 100 Gliwice, działającej w imieniu firmy NEXERA SP. ZO. O., Al. Jana Pawła II 29, 00-867 Warszawa, na lokalizację urządzenia infrastruktury technicznej w nieruchomości stanowiącej własność Gminy Łączna oznaczonej numerem ewidencyjnym 1003 położona w obrębie geodezyjnym Czerwona Górka.

Na podstawie art.30 ust. 2 pkt.3, art.40 ust. 2 pkt.3, ustawy z dnia 8 marca 1990 r. o samorządzie gminnym (tekst jednolity Dz. U. z 2019r., poz. 506) zarządza się, co następuje:

§ 1.

Wyrażam zgodę dla WASKO S.A. ul. Berbeckiego 6, 44 – 100 Gliwice, działającej w imieniu firmy NEXERA SP. ZO. O., Al. Jana Pawła II 29 00-867 Warszawa, na umieszczenie w działce stanowiącej własność Gminy Łączna oznaczonej numerem ewidencyjnym 1003 położonej w obrębie geodezyjnym Czerwona Górka, rurociągu światłowodowego, w celu wykonania prac związanych z realizacją budowy przyłącza telekomunikacyjnego do szkoły w miejscowości Kamionki wraz z budową szafy telekomunikacyjnej FX-04 i studni Kablowej SKO-2g w ramach Ogólnopolskiej Sieci Edukacyjnej (OSE). Załącznik graficzny stanowi integralną część zarządzenia.

§ 2.

Jednocześnie wyrażam zgodę na dysponowanie nieruchomością oznaczoną jako działka ewidencyjna 1003 położona w obrębie geodezyjnym Czerwona Górka na terenie Gminy Łączna na cele budowlane na czas realizacji robót firmie WASKO S.A. ul. Berbeckiego 6, 44 – 100 Gliwice, działającej w imieniu firmy NEXERA SP. ZO. O., Al. Jana Pawła II 29, 00-867 Warszawa



§ 3.

Zarządzenie wchodzi w życie z dniem podpisania.

WÓJT GMINY
mgr inż. Romuald Kowaliński

Załącznik do ZADANIA
 z dnia 01.06.2019r.
 znak: 14/2019

KAMIONKI

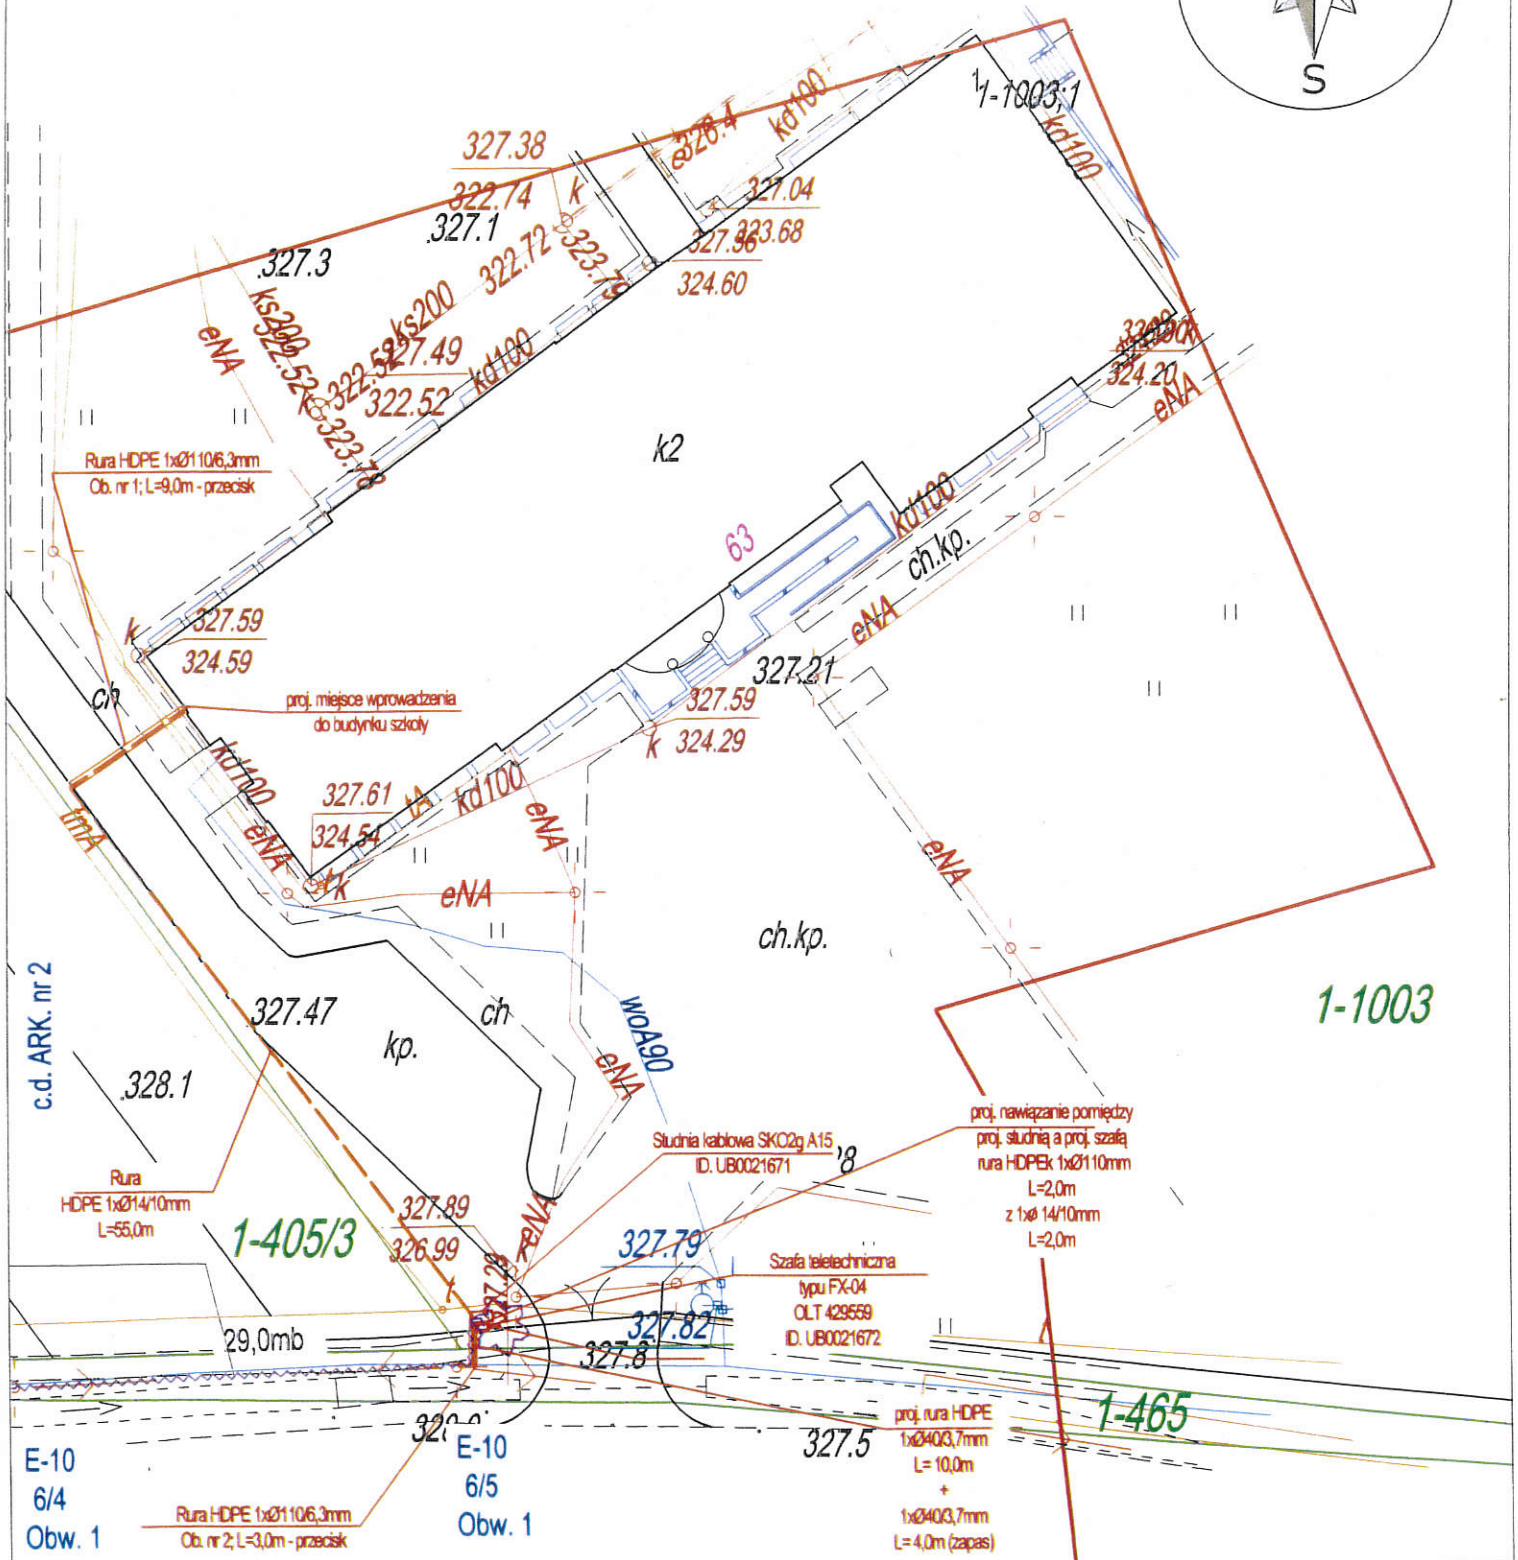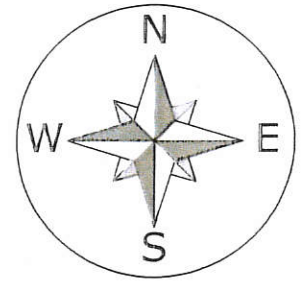

Temat Projektu:
 Budowa przyłącza światłowodowego do Publicznej Szkoły Podstawowej w m. Kamionki w relacji: centrala OPL LACZNA/SA1 (Kamionki 62) - budynek szkoły (Kamionki 63), na potrzeby przedsięwzięcia pn. „Wyeleminowanie terytorialnych różnic w możliwości dostępu do szerokopasmowego internetu o wysokich przepustowościach” POPC działanie 1.1

Temat Rysunku:
 PRZEBIEG TRASOWY - PROJEKT ZAGOSPODAROWANIA TERENU

	Imię i Nazwisko	Nr Upoważnień	Podpis	Data
Projektant:	mgr inż. MAREK STARON	nr upr. PDK.BT.0333/09	<i>[Signature]</i>	01.06.2019
Opracował:	mgr inż. ARTUR KACZMARCZYK	nr upr. PDK.BT.0333/09	<i>[Signature]</i>	01.06.2019
Sprawdził:	mgr inż. MAREK STARON	nr upr. PDK.BT.0333/09	<i>[Signature]</i>	01.06.2019

Wykonawca:
WASKO
 ul. Berbeckiego 6,
 44-100 Gliwice

Inwestor:
NEXERA Sp. z o.o.
 Al. Jana Pawła II 29, Atrium Plaza, VI p.
 00-867 Warszawa

Project ID	Uwagi
3.3.26.52b	
LOT ID	1
Area Code	KIB
Nr OLT	429559

Format	Skala	Ilość	Arkusz	Nr rysunku
A4	1:500	1	1	1