

Projekt

**UCHWAŁA Nr
Rady Gminy Łączna
z dnia**

**w sprawie przystąpienia do sporządzenia zmiany Nr 10 Miejscowego Planu
Zagospodarowania Przestrzennego - Gminy Łączna.**

Na podstawie art. 18 ust. 2 pkt 15 ustawy z dnia 8 marca 1990 r. o samorządzie gminnym (tekst jednolity Dz. U. Nr z 2024 r. poz. 1465), art. 14 ust. 1 i 2 w związku z art. 27 ustawy z dnia 27 marca 2003 r. o planowaniu i zagospodarowaniu przestrzennym (tekst jednolity Dz. U. z 2024 r. poz. 1130), Rada Gminy, uchwała co następuje:

§ 1

1. Przystępuje się do sporządzenia zmiany Nr 10 Miejscowego Planu Zagospodarowania Przestrzennego - Gminy Łączna w granicach określonych w załączniku graficznym Nr 1 do niniejszej uchwały.
2. Przedmiotem zmiany miejscowego planu zagospodarowania przestrzennego określonego w ust. 1 będą ustalenia, o których mowa w art. 15 ust. 2 oraz w miarę potrzeb w ust. 3 ustawy o planowaniu i zagospodarowaniu przestrzennym w zakresie dostosowanym do występujących potrzeb z uwzględnieniem różnorodności funkcji obszarów objętych zmianą miejscowego planu zagospodarowania przestrzennego.
3. Załącznik graficzny Nr 1 stanowi integralną część uchwały.

§ 2

Wykonanie uchwały powierza się Wójtowi Gminy Łączna.

§ 3

Uchwała wchodzi w życie z dniem podjęcia.


RADA PRAWNY
Edyta Budka
KL-K-830



UZASADNIENIE

Do Uchwały Rady Gminy w Łącznej z dnia

Uchwałą w sprawie przystąpienia do sporządzenia zmiany Nr 10 Miejscowego Planu Zagospodarowania Przestrzennego - Gminy Łączna podjęto w trybie ustawy z dnia 27 marca 2003r.

o planowaniu i zagospodarowaniu przestrzennym (t.j.Dz. U. z 2024 r. poz. 1130).

Przedmiotowa zmiana miejscowego planu, wynika z bieżących potrzeb inwestycyjnych na działce nr ewid. 95 w obrębie nr 0013 Zalezianka, jakie planuje realizować Gmina Łączna. Obowiązujące ustalenia miejscowego planu zagospodarowania przestrzennego nie dopuszczają na wskazanym w uchwale terenie zabudowy jaka została dopuszczona w obowiązującym studium uwarunkowań i kierunków zagospodarowania przestrzennego gminy Łączna. Aktualizacji wymagają tym samym ustalenia miejscowego planu w zakresie istniejącej zabudowy oraz dopuszczalnych funkcji na tym terenie i doprowadzenie tym samym do zgodności z obowiązującym Studium, które na przedmiotowym terenie wskazuje obszary zabudowy usługowej (oznaczone symbolem U) oraz obszar zabudowy zagrodowej i mieszkaniowej jednorodzinnej (oznaczone symbolem RMN) a także na niewielkim fragmencie w południowo – wschodniej części działki – terenu objętego planem – obszary zieleni łąkowej.


W celu stworzenia możliwości inwestycyjnych dla Gminy Łączna i poszerzenia struktury i bazy infrastruktury społecznej podejmuje się niniejszą uchwałą.

Zgodnie z art. 14 ust. 5 ustawy z dnia 27 marca 2003 r. o planowaniu i zagospodarowaniu przestrzennym, Wójt Gminy Łączna przeprowadził analizę zasadności przystąpienia do sporządzenia planu i stopnia zgodności przewidywanych rozwiązań z ustaleniami Studium uwarunkowań i kierunków zagospodarowania przestrzennego gminy Łączna przyjętego Uchwałą Nr XXI/101/2016 Rady Gminy Łączna z dnia 18 lipca 2016r. Analiza ta wykazała, że przewidywane ustalenia miejscowego planu nie naruszają ustaleń obowiązującego Studium a obszar opracowania zmiany planu pozostaje w zgodzie z przyjętym wieloletnim programem opracowania miejscowych planów.

Ponadto, analizowane i przygotowywane będą materiały geodezyjne oraz ustalony został niezbędny zakres prac planistycznych.

ZAŁĄCZNIK GRAFICZNY NR 1

do Uchwały Nr
Rady Gminy Łączna
z dnia

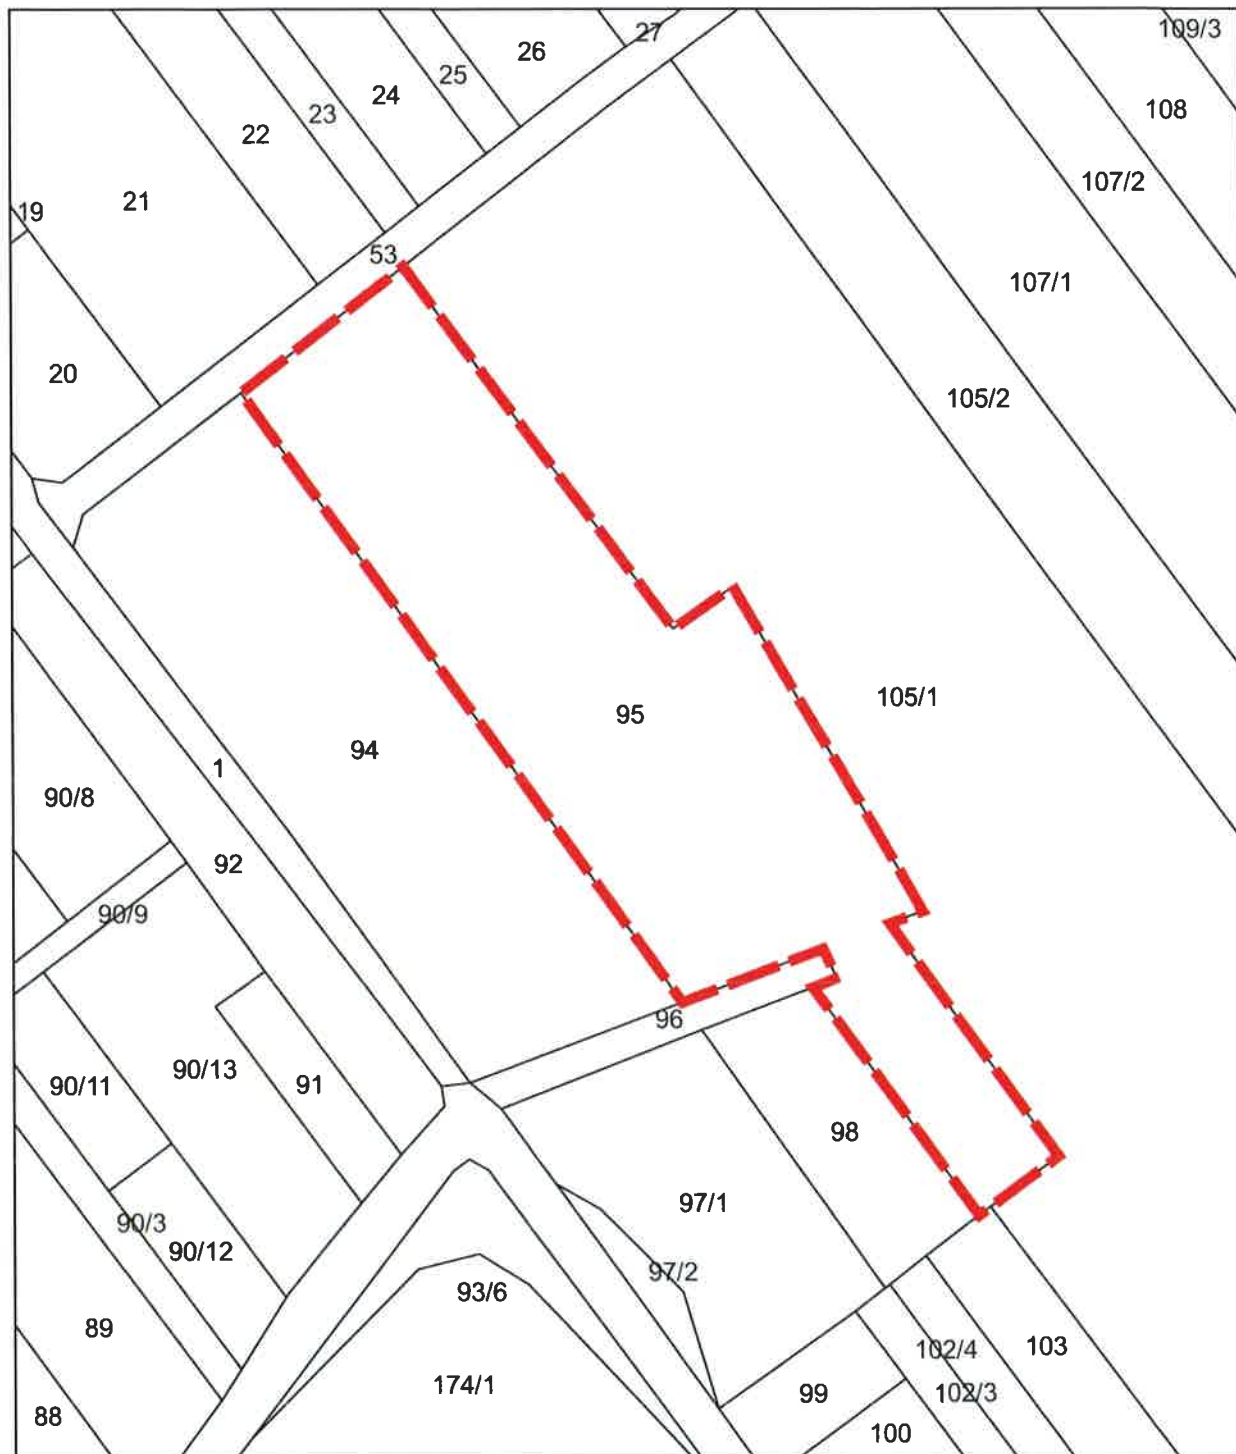

Skala 1 : 2 000

Oznaczenia:



granica obszaru objętego planem

**ANALIZA zasadności
przystąpienia do sporządzenia zmiany Nr 10 Miejscowego Planu Zagospodarowania
Przestrzennego - Gminy Łączna i stopnia zgodności przewidywanych rozwiązań
z ustaleniami zmiany Studium uwarunkowań i kierunków zagospodarowania
przestrzennego gminy Łączna.**

1. Podstawa prawna.

Zgodnie z art. 14 ust 5 ustawy z dnia 27 marca 2003 r. o planowaniu i zagospodarowaniu przestrzennym (t.j.Dz.U.2024.1033) przedstawiam analizę zasadności przystąpienia do zmiany Nr 10 Miejscowego Planu Zagospodarowania Przestrzennego - Gminy Łączna oraz stopnia zgodności przewidywanych rozwiązań projektowych ze zmianą Studium uwarunkowań i kierunków zagospodarowania przestrzennego gminy Łączna.

Gmina Łączna nie posiada uchwalonego Planu ogólnego gminy, stąd analiza zgodności procedowanej zmiany Nr 10 Miejscowego Planu Zagospodarowania Przestrzennego - Gminy Łączna z ustaleniami planu ogólnego nie będzie przedmiotem niniejszej analizy.

2. Teren objęty analizą i stan istniejący prawa miejscowego:

Obszar objęty analizą znajduje się obrębem geodezyjnym nr 0013 Zalezianka w granicach nieruchomości nr ewid. 95 (droga we władaniu gminy) o powierzchni około 2 ha.

3. Analiza dotychczas obowiązujących ustaleń planistycznych:

Dla analizowanego obszaru obowiązuje Miejscowy plan zagospodarowania przestrzennego gminy Łączna – przyjęty Uchwałą Nr 8/III/2004 Rady Gminy w Łącznej z dnia 6 kwietnia 2004 r. w sprawie miejscowego planu zagospodarowania przestrzennego gminy Łączna.

W celu oceny aktualności studium i planów miejscowych wójt, burmistrz, ... dokonuje analizy zmian w zagospodarowaniu przestrzennym gminy, ocenia postępy w opracowywaniu planów miejscowych i opracowuje wieloletnie programy ich sporządzania w nawiązaniu do ustaleń studium,

z uwzględnieniem decyzji zamieszczonych w rejestrach, o których mowa w art. 57 ust. 1-3 i art. 67, oraz wniosków w sprawie sporządzenia lub zmiany planu miejscowego.

Stosownie do art. 32 ustawy o planowaniu i zagospodarowaniu przestrzennym, Rada Gminy Łączna podjęła uchwałę Nr XLIV/215/2018 Rady Gminy Łączna z dnia 21 maja 2018 r. w sprawie „*Oceny aktualności studium uwarunkowań i kierunków zagospodarowania przestrzennego gminy Łączna oraz miejscowych planów zagospodarowania przestrzennego obowiązujących na obszarze gminy Łączna*”.

Zmiana Nr 10 Miejscowego Planu Zagospodarowania Przestrzennego - Gminy Łączna, będzie zgodna z wynikami oceny aktualności, o której mowa wyżej, gdzie dopuszcza się opracowanie miejscowych planów w granicach administracyjnych sołectw lub ich części.

Tym samym, realizacja uchwały nie będzie kolidować z wieloletnim programem sporządzania miejscowych planów, który sprecyzowany został w projekcie „*Oceny aktualności (...) gminy Łączna*”.

4. Stopień zgodności przewidywanych rozwiązań z ustaleniami Studium uwarunkowań i kierunków zagospodarowania przestrzennego gminy Łączna:

Stopień zgodności przewidywanych rozwiązań z ustaleniami studium oceniany jest na podstawie porównania założeń projektu z zapisami zawartymi w Studium uwarunkowań i kierunków zagospodarowania przestrzennego Gminy Łączna przyjętego uchwałą Nr XXI/101/2016 Rady Gminy Łączna z dnia 18 lipca 2016 r.

Obowiązujące Studium uwarunkowań i kierunków zagospodarowania przestrzennego gminy Łączna, w zakresie kierunków zagospodarowania przestrzennego różni się i jest niespójne oraz niezgodne z obowiązującym miejscowym planem na obszarze sołectwa Występa (Uchwała Nr 8/III/2004 Rady Gminy w Łącznej z dnia 6 kwietnia 2004 r.), tym samym przewidywane ustalenia zmiany planu w odniesieniu do złożonych wniosków mieszkańców będą zgodne z obowiązującym Studium podjętym w 2016 roku.

Celem zapewnienia zgodności przewidywanych rozwiązań planu z ustaleniami studium, a także realizacji zamierzeń inwestycyjnych Gminy Łączna, niezbędne jest opracowanie i uchwalenie zmiany Nr 10 Miejscowego Planu Zagospodarowania Przestrzennego - Gminy Łączna, zgodnie z kierunkami rozwoju przestrzennego wskazanymi w obowiązującym Studium.

5. Zasadność przystąpienia do sporządzenia Miejscowego Planu Zagospodarowania Przestrzennego:

Sporządzenie i uchwalenie miejscowego planu, ma na celu określenie sposobu zagospodarowania terenów o funkcjach zgodnych z obowiązującym Studium oraz zgodnie z intencją i zamierzeniem właścicieli nieruchomości.

Przeprowadzona analiza pozwala na stwierdzenie, że zasadne jest przystąpienie do sporządzenia w/w miejscowego planu zagospodarowania przestrzennego w granicach terenu o jakim mowa w pkt 2 niniejszej analizy zasadności i w granicach wyznaczonych na załączniku graficznym Nr 1 do uchwały inicjującej.

6. Niezbędny zakres prac planistycznych:

Prace planistyczne związane z przygotowaniem projektu planu będą wykonywane zgodnie i obejmowały zakres zgodnie z przepisami art. 17 ustawy z dnia 27 marca 2003 r. o planowaniu i zagospodarowaniu przestrzennym (t.j. Dz. U. z 2024 r., poz. 1130).

Przeprowadzone rozeznanie problemów planistycznych wykazało, że przewidywany zakres problematyki planu nie powinien wykroczyć poza określony w art. 15 ust. 2 i w części ust. 3 ustawy z dnia 27 marca 2003 r. o planowaniu i zagospodarowaniu przestrzennym.

Opracowanie zostanie wykonane w wymaganej ustawowo skali i na podkładach mapowych pozyskanych z Powiatowego Ośrodka Dokumentacji Geodezyjnej i Kartograficznej w Skarżysku-Kamiennej.

Procedura planistyczna przewiduje również opracowanie Prognozy oddziaływania na środowisko ustaleń planu.

Zgodnie z aktualnym wypisem z ewidencji gruntów, pozyskanym ze Starostwa powiatowego teren nieruchomości nr ewid. 95 znajduje się na gruntach i użytkach oznaczonych jako Bi.

Nie przewiduje się zatem przeprowadzenia procedury w trybie ustawy o ochronie gruntów rolnych i leśnych w zakresie uzyskania zgody na wyłączenie gruntów rolnych klas chronionych czy też gruntów leśnych na cele nierolnicze i nieleśne.