


RZUT PRZYZIEMIA 1:50

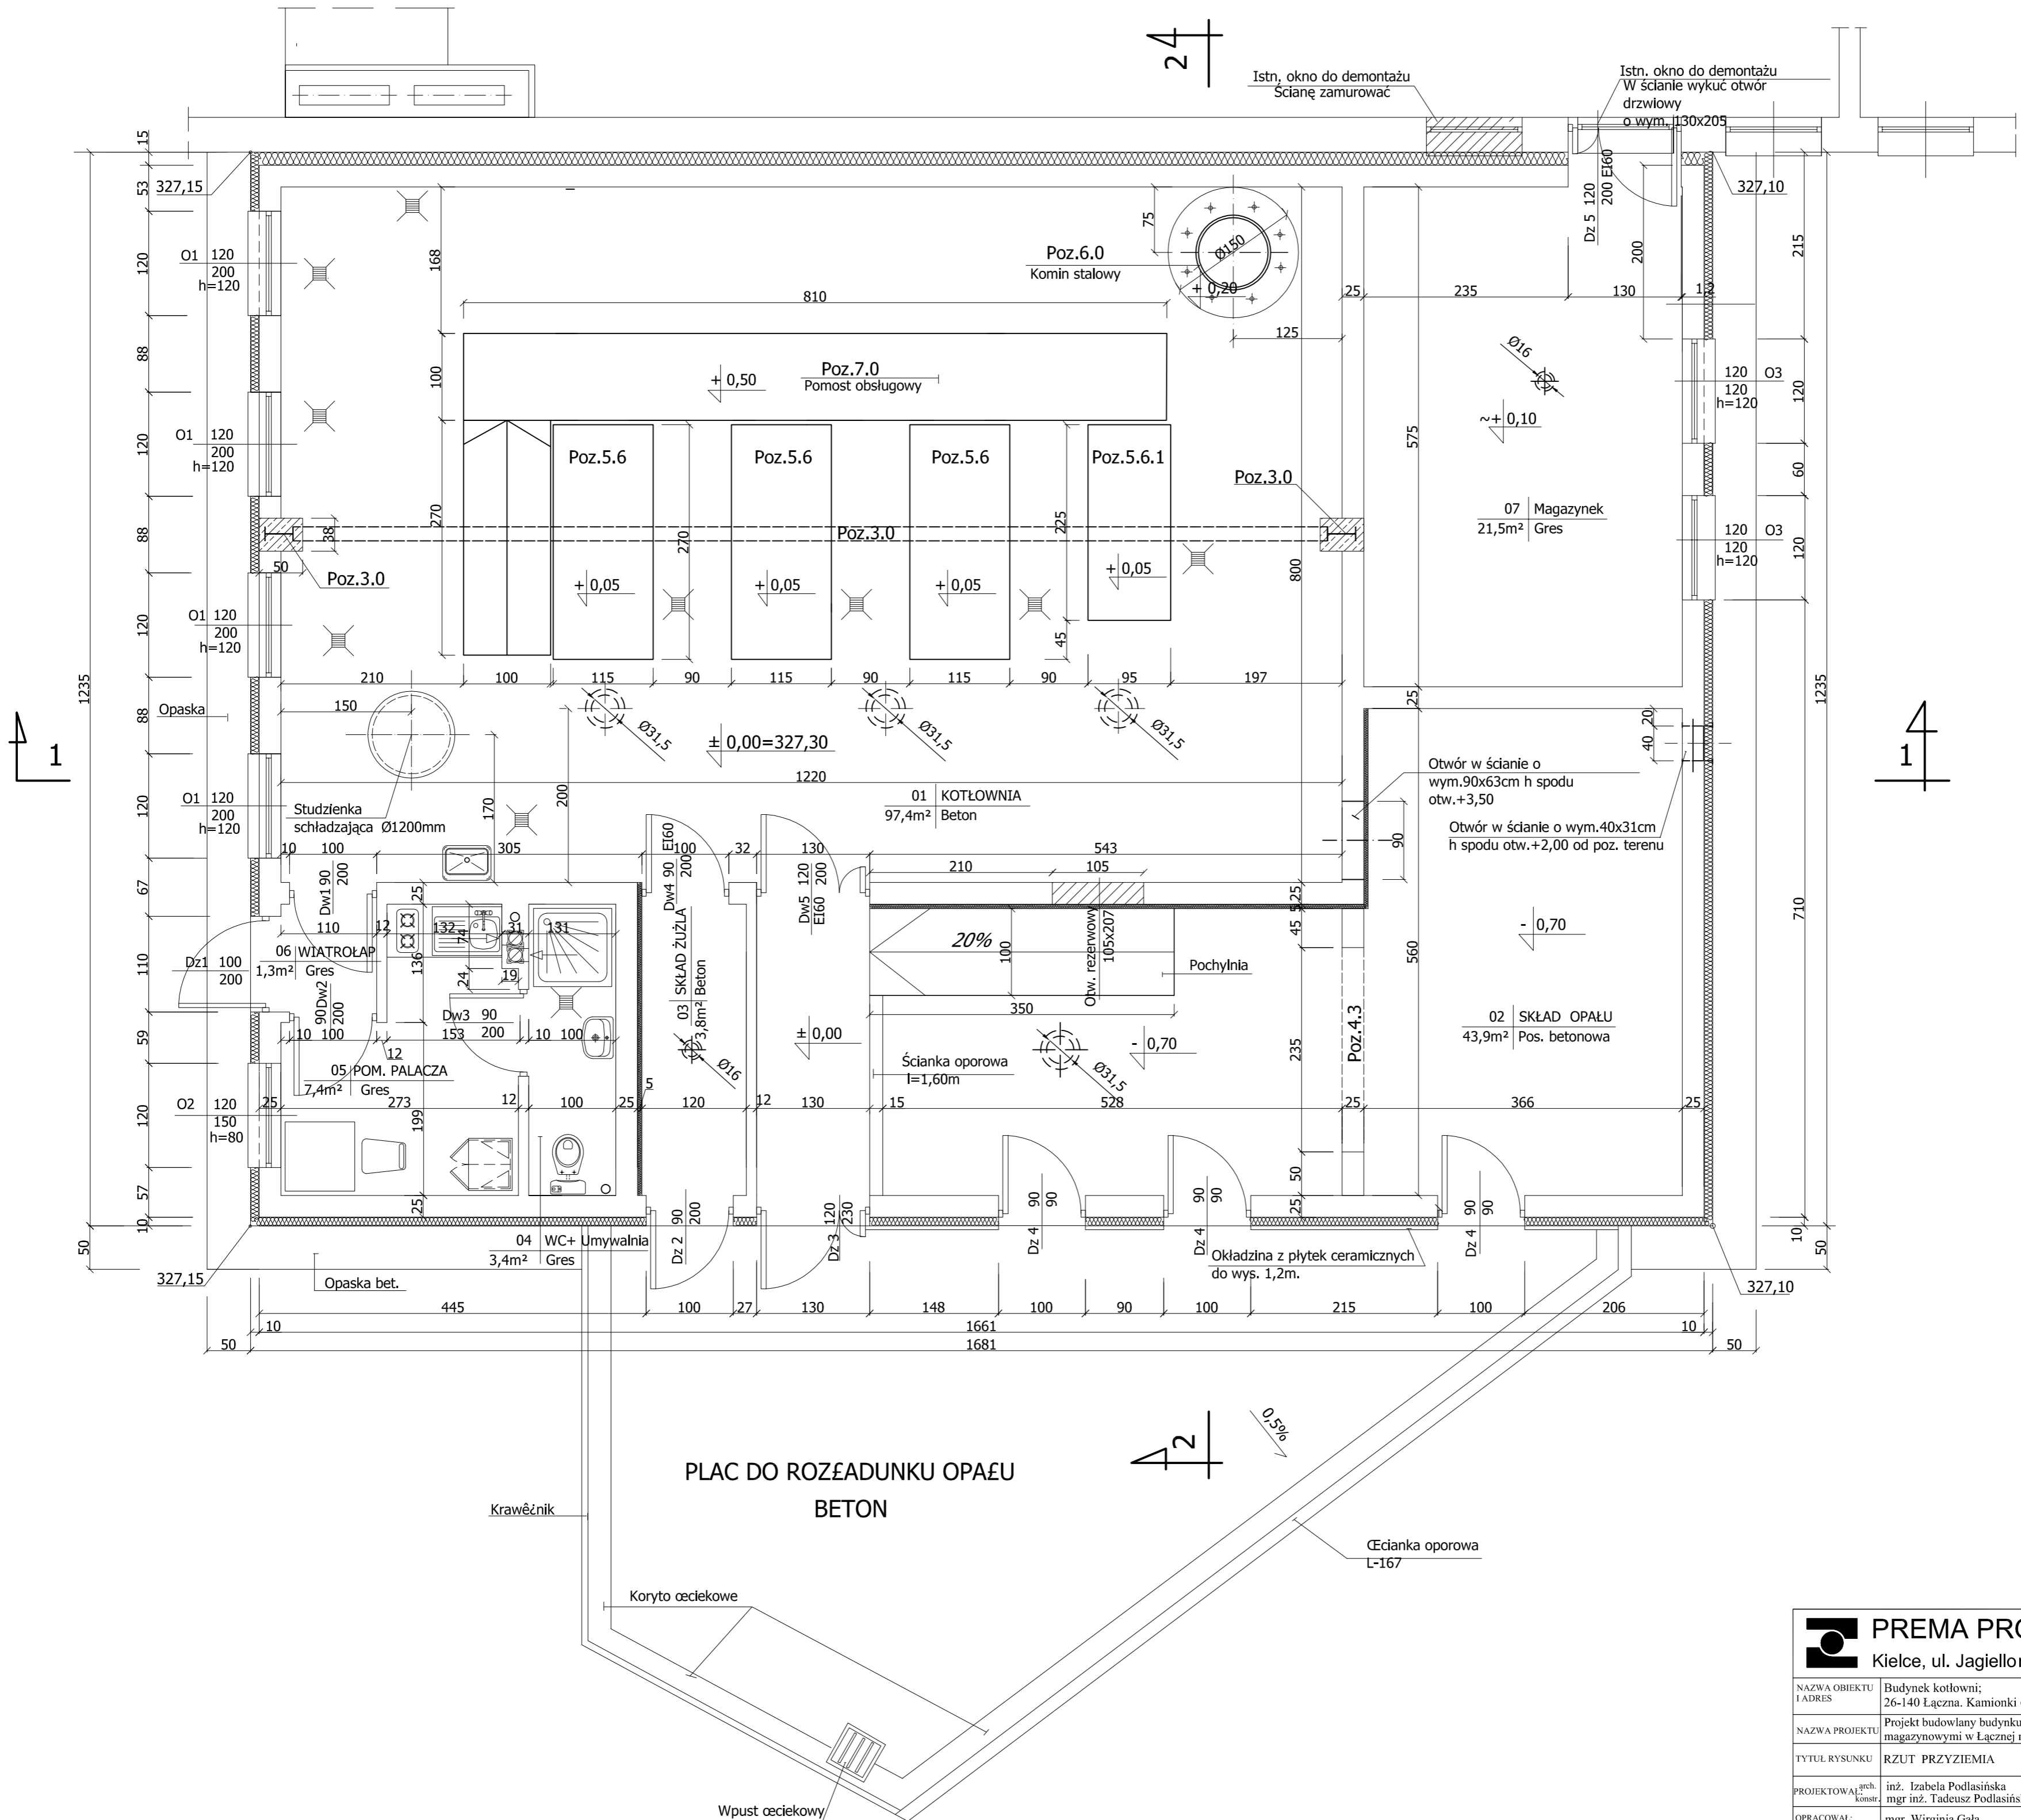

PREMA PROJEKT Kielce, ul. Jagiellońska 109 tel. 041 3451189			
NAZWA OBIEKTU I ADRES Budynek kotłowni; 26-140 Łączna, Kamionki 63	BRANŻA Arch.+Konstr.	STADIUM Projekt Budowlany	Arch.+Konstr. Projekt Budowlany
NAZWA PROJEKTU Projekt budowlany budynku kotłowni z pomieszczeniami magazynowymi w Łącznej na działce nr 1003.	NR PROJ. 5-2/2012-01	NR UPR. 16/77	DATA Maj 2012
TYTUŁ RYSUNKU RZUT PRZYZIEMIA	PODPIS mgr inż. Tadeusz Podlasiński	NR RYSUNKU KL-223/75	SKALA 1:50
OPRACOWAŁ: mgr Wirginia Gała	SKALA 1:50	NR RYSUNKU 2	SKALA 1:50
SPRAWDZIŁ: mgr inż. arch. Marian Pamula inż. Izabela Podlasińska	DATA 208/77 KL-223/75	NR RYSUNKU 2	SKALA 1:50