


# RZUT DACHU 1:50

4  
2

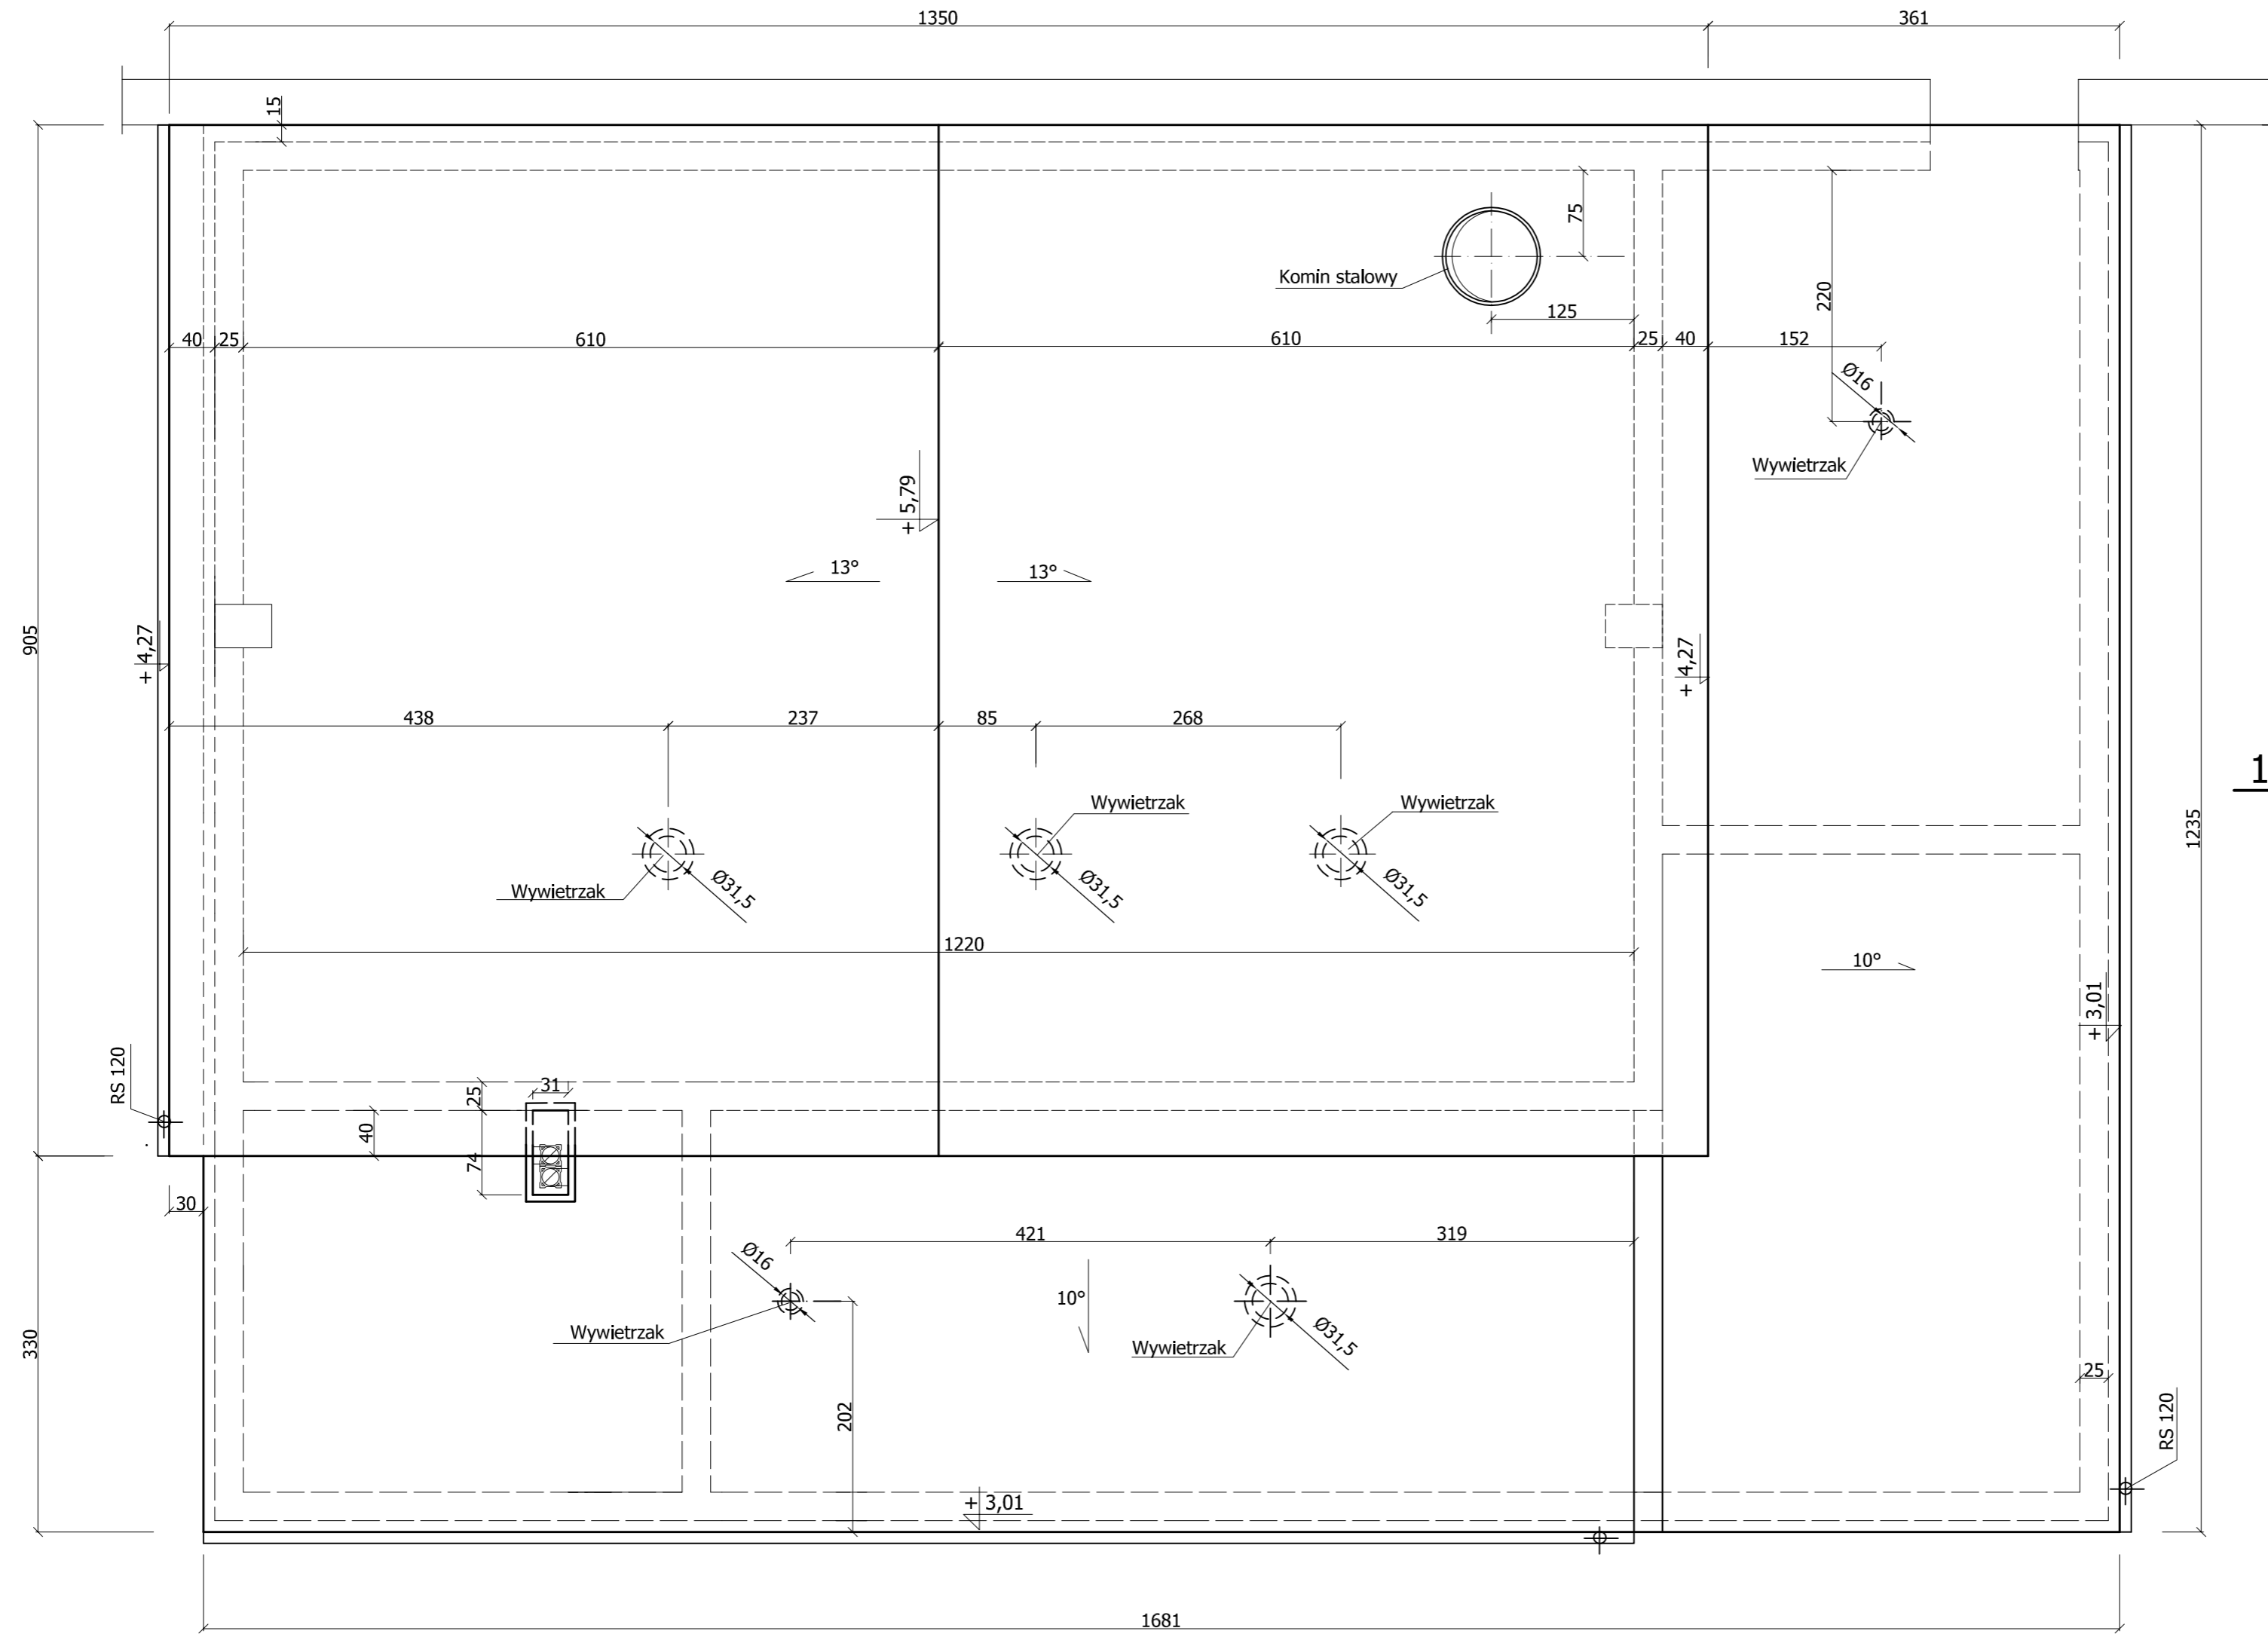

4  
2

		Kielce, ul. Jagiellońska 109 tel. 041 3451189		
NAZWA OBIEKTU I ADRES	Budynek kotłowni; 26-140 Łączna. Kamionki 63	BRANŻA	Arch.+Konstr.	
NAZWA PROJEKTU	Projekt budowlany budynku kotłowni z pomieszczeniami magazynowymi w Łącznej na działce nr 1003.	STADIUM	Projekt Budowlany	
TYTUŁ RYSUNKU	RZUT DACHU	NR UPR.	PODPIS	DATA
PROJEKTOWAŁ	inż. Izabela Podlasińska mgr inż. Tadeusz Podlasiński	KL-223/75 16/77		SKALA
OPRACOWAŁ	mgr Wirginia Gała			1:50
SPRAWDZIŁ	arch. mgr inż. arch. Marian Pamuła konstr. inż. Izabela Podlasińska	208/77 KL-223/75		NR RYSUNKU
				<b>3</b>