



# RZUT KONSTRUKCYJNY DACHU 1:50

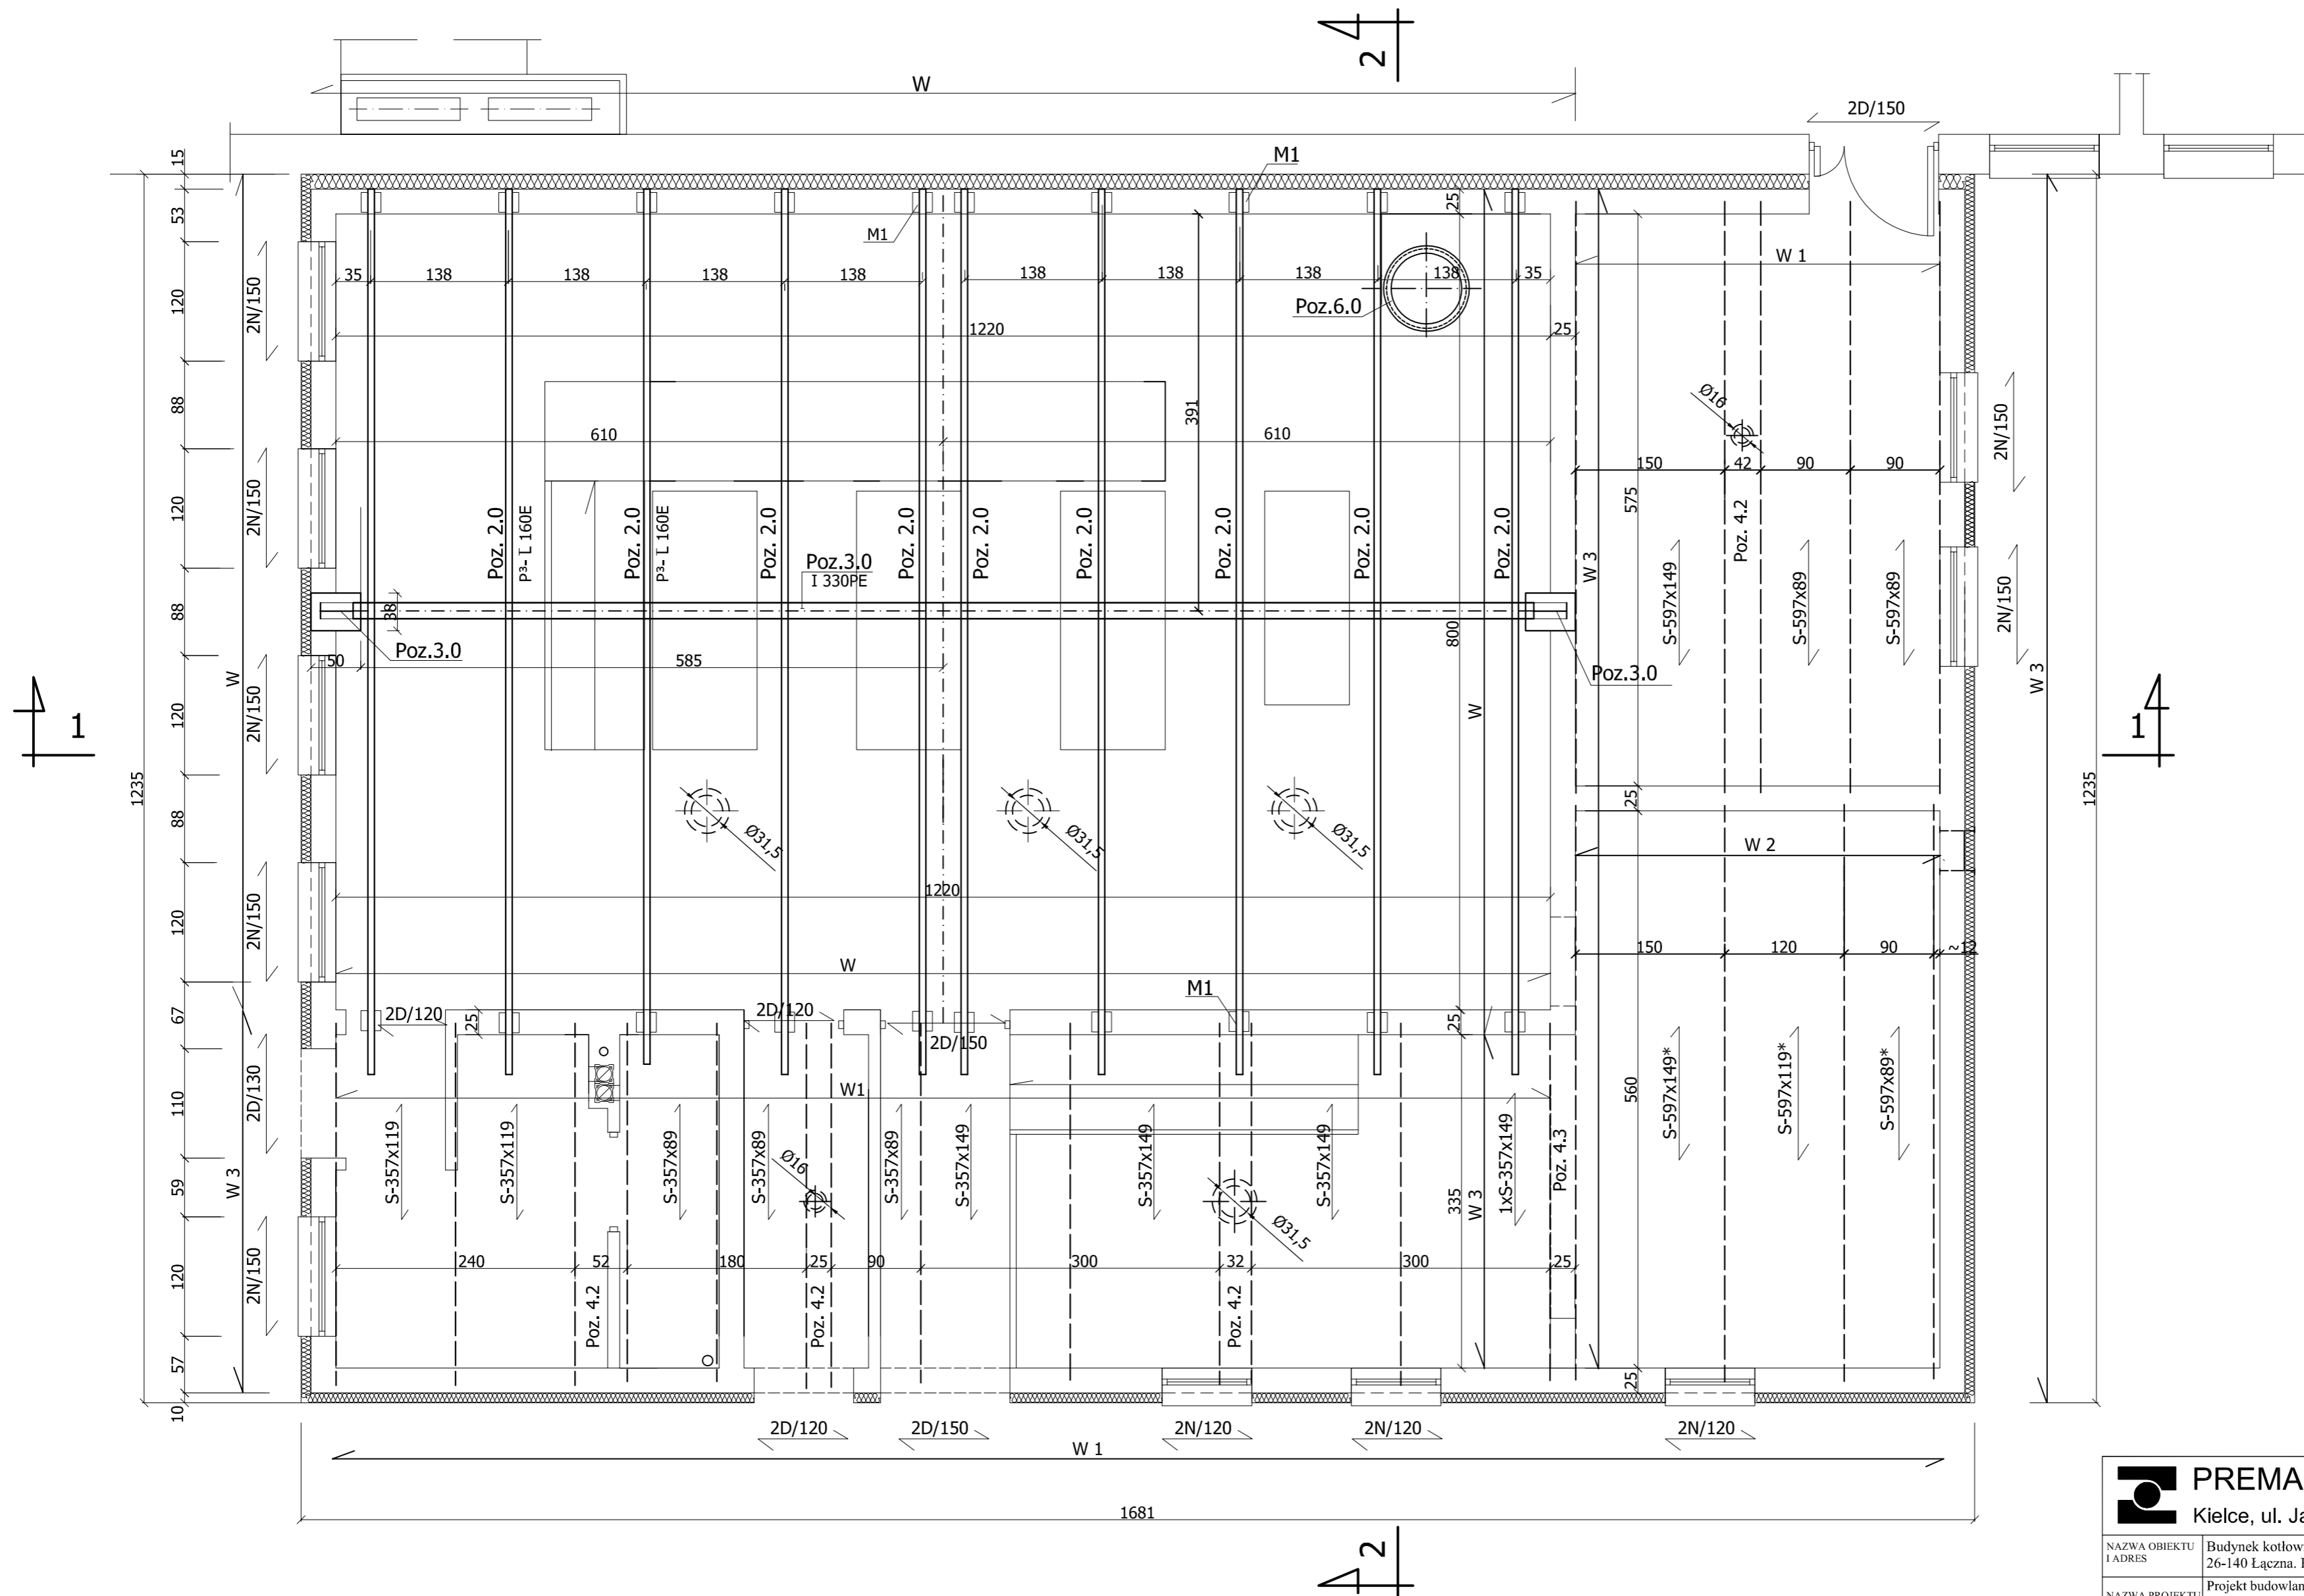

 <b>PREMA PROJEKT</b> Kielce, ul. Jagiellońska 109 tel. 041 3451189		BRANŻA	Arch.+Konstr.
NAZWA OBIEKTU I ADRES	Budynek kotłowni; 26-140 Łączna. Kamionki 63	STADIUM	Projekt Budowlany
NAZWA PROJEKTU	Projekt budowlany budynku kotłowni z pomieszczeniami magazynowymi w Łącznej na działce nr 1003.	NR PROJ.	5-2/2012-01
TYTUŁ RYSUNKU	RZUT KONSTRUKCYJNY DACHU	NR UPR.	DATA
PROJEKTOWAŁ arch. konstr.	inż. Izabela Podlasińska mgr inż. Tadeusz Podlasiński	KL-223/75 16/77	SKALA
OPRACOWAŁ	mgr Wierginia Gała		NR RYSUNKU
SPRAWDZIŁ arch. konstr.	mgr inż. arch. Marian Pamula inż. Izabela Podlasińska	208/77 KL-223/75	<b>9</b>