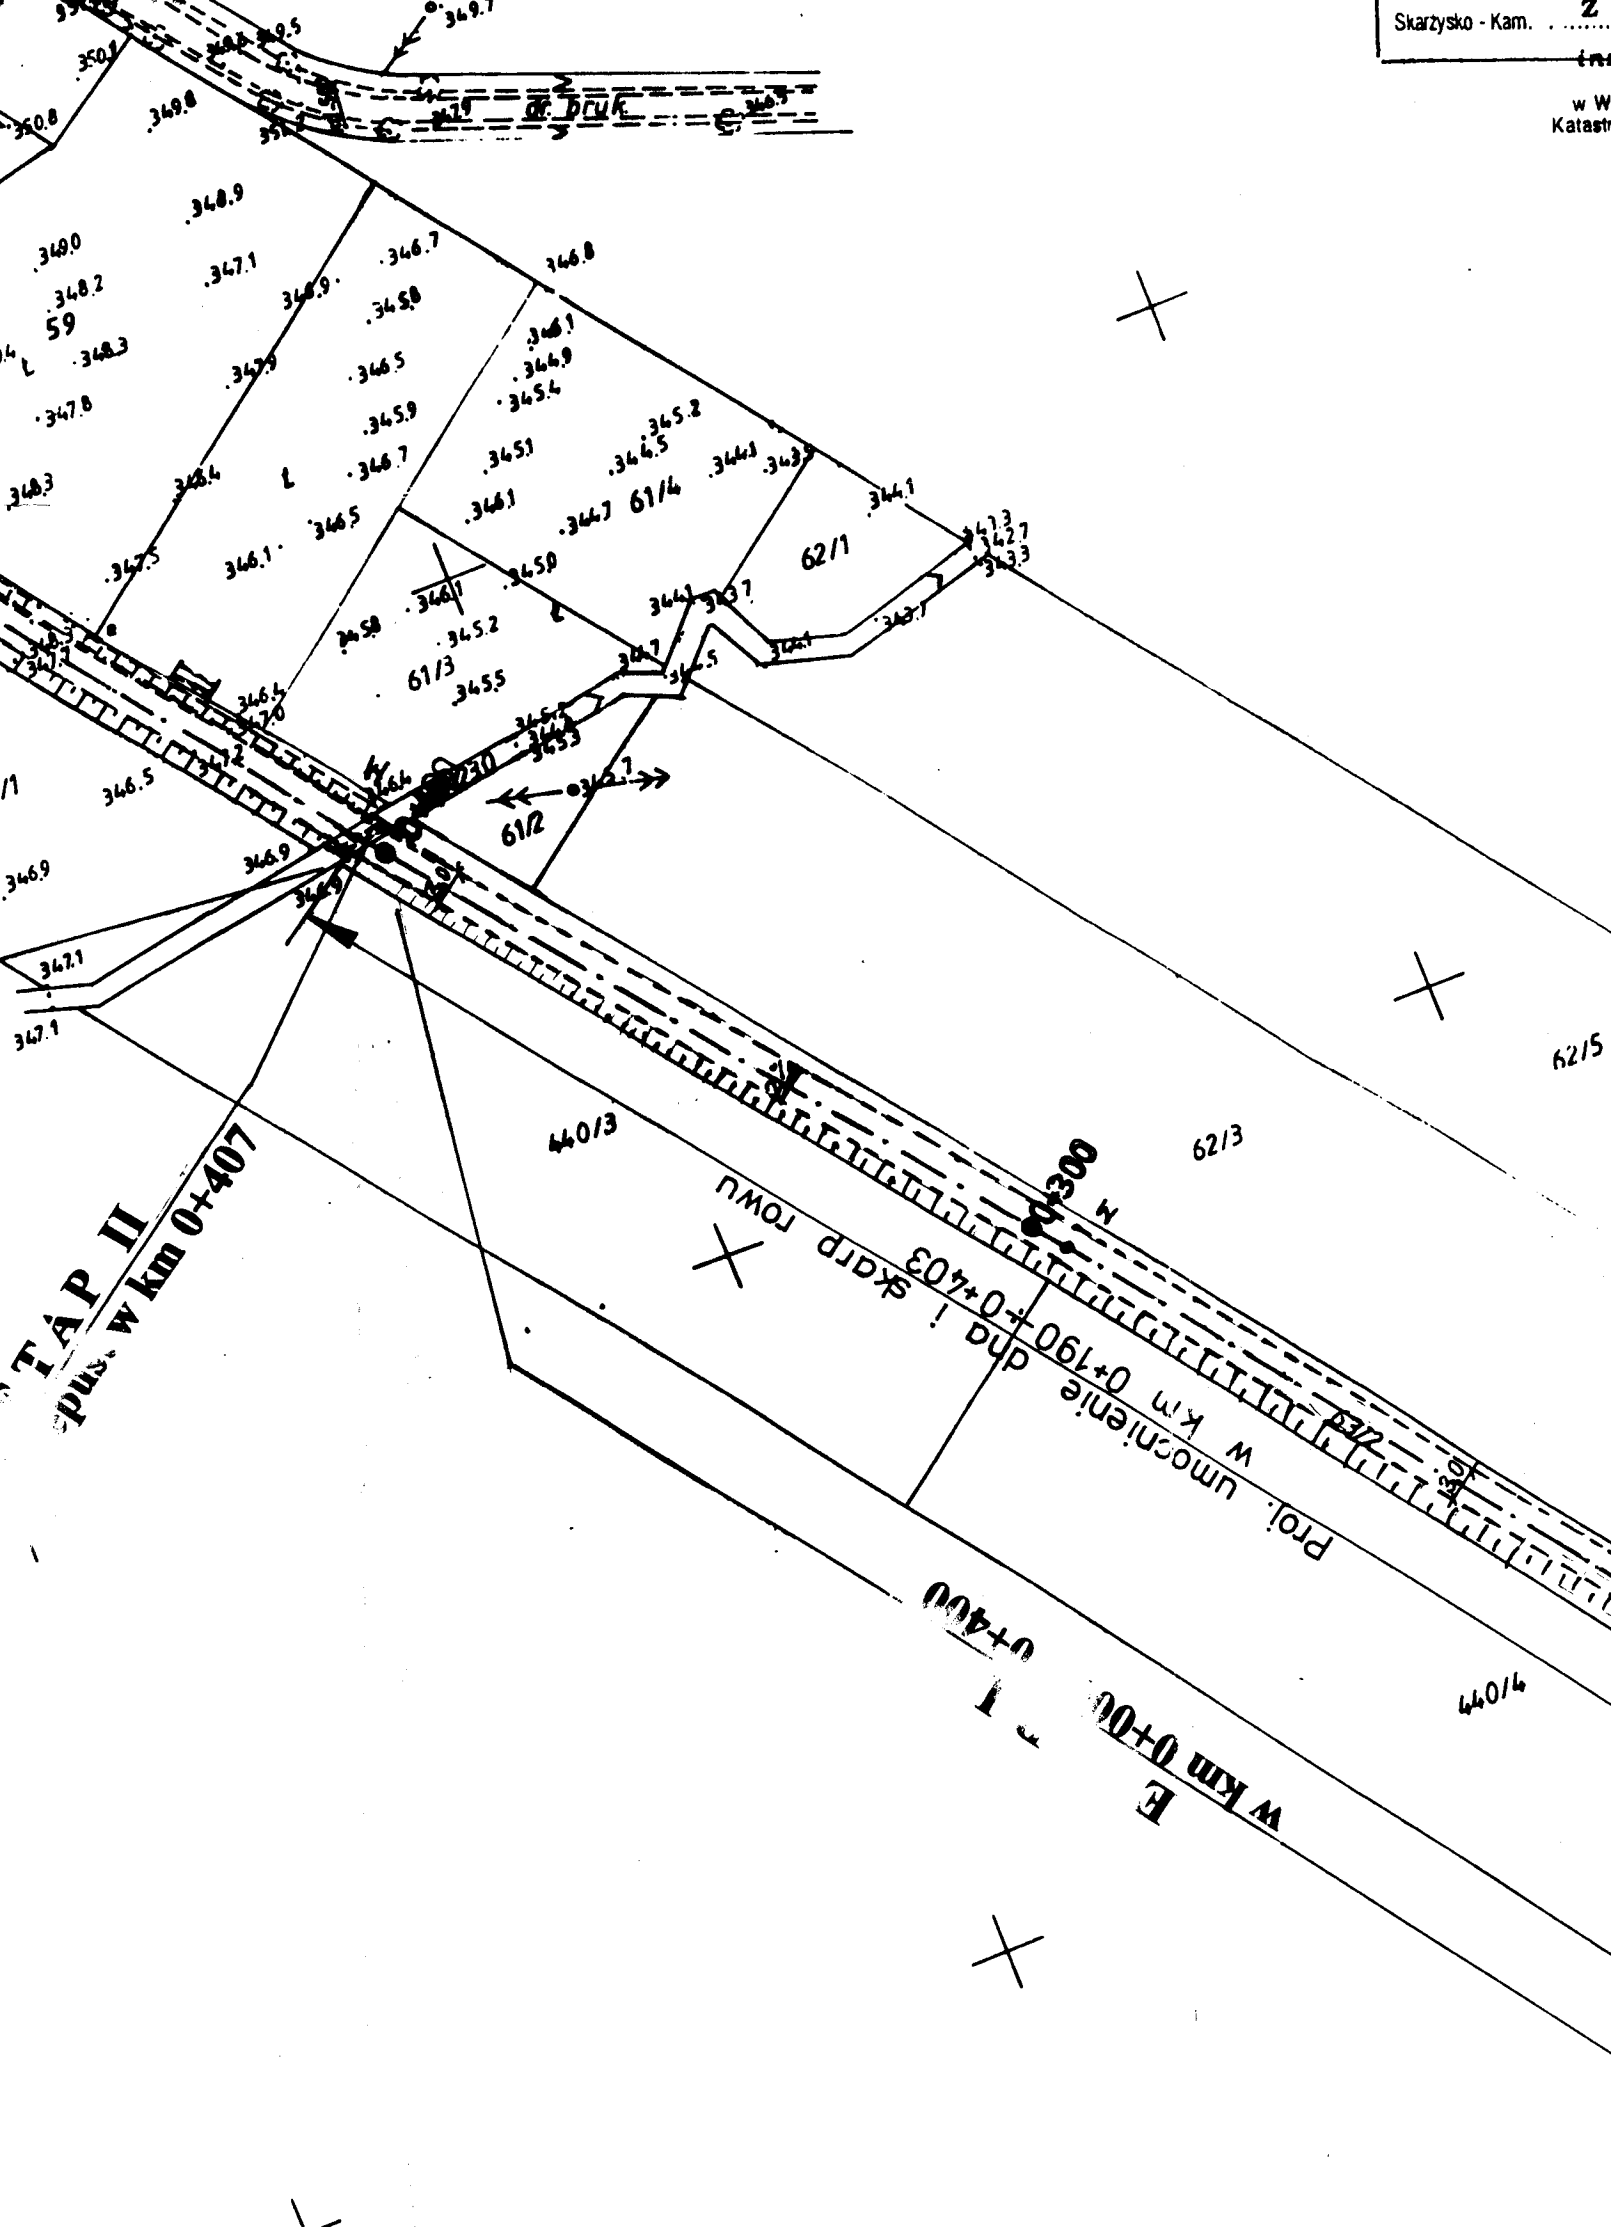
Skarżysko - Kam.
w W
Katastr
dr. bruk
59
61/4
62/1
61/3
61/2
440/3
62/3
62/5
440/4
Proj. umocnienie dna i skarp rowu
w km 0+190÷0+403
w km 0+400
TAP II
w km 0+407